


# **あしがり郷「瀬戸屋敷」管理棟に関するサウンディング型市場調査**

## **図面等資料**


**令和 8 年 5 月**


**開成町産業振興課**

# 位置図

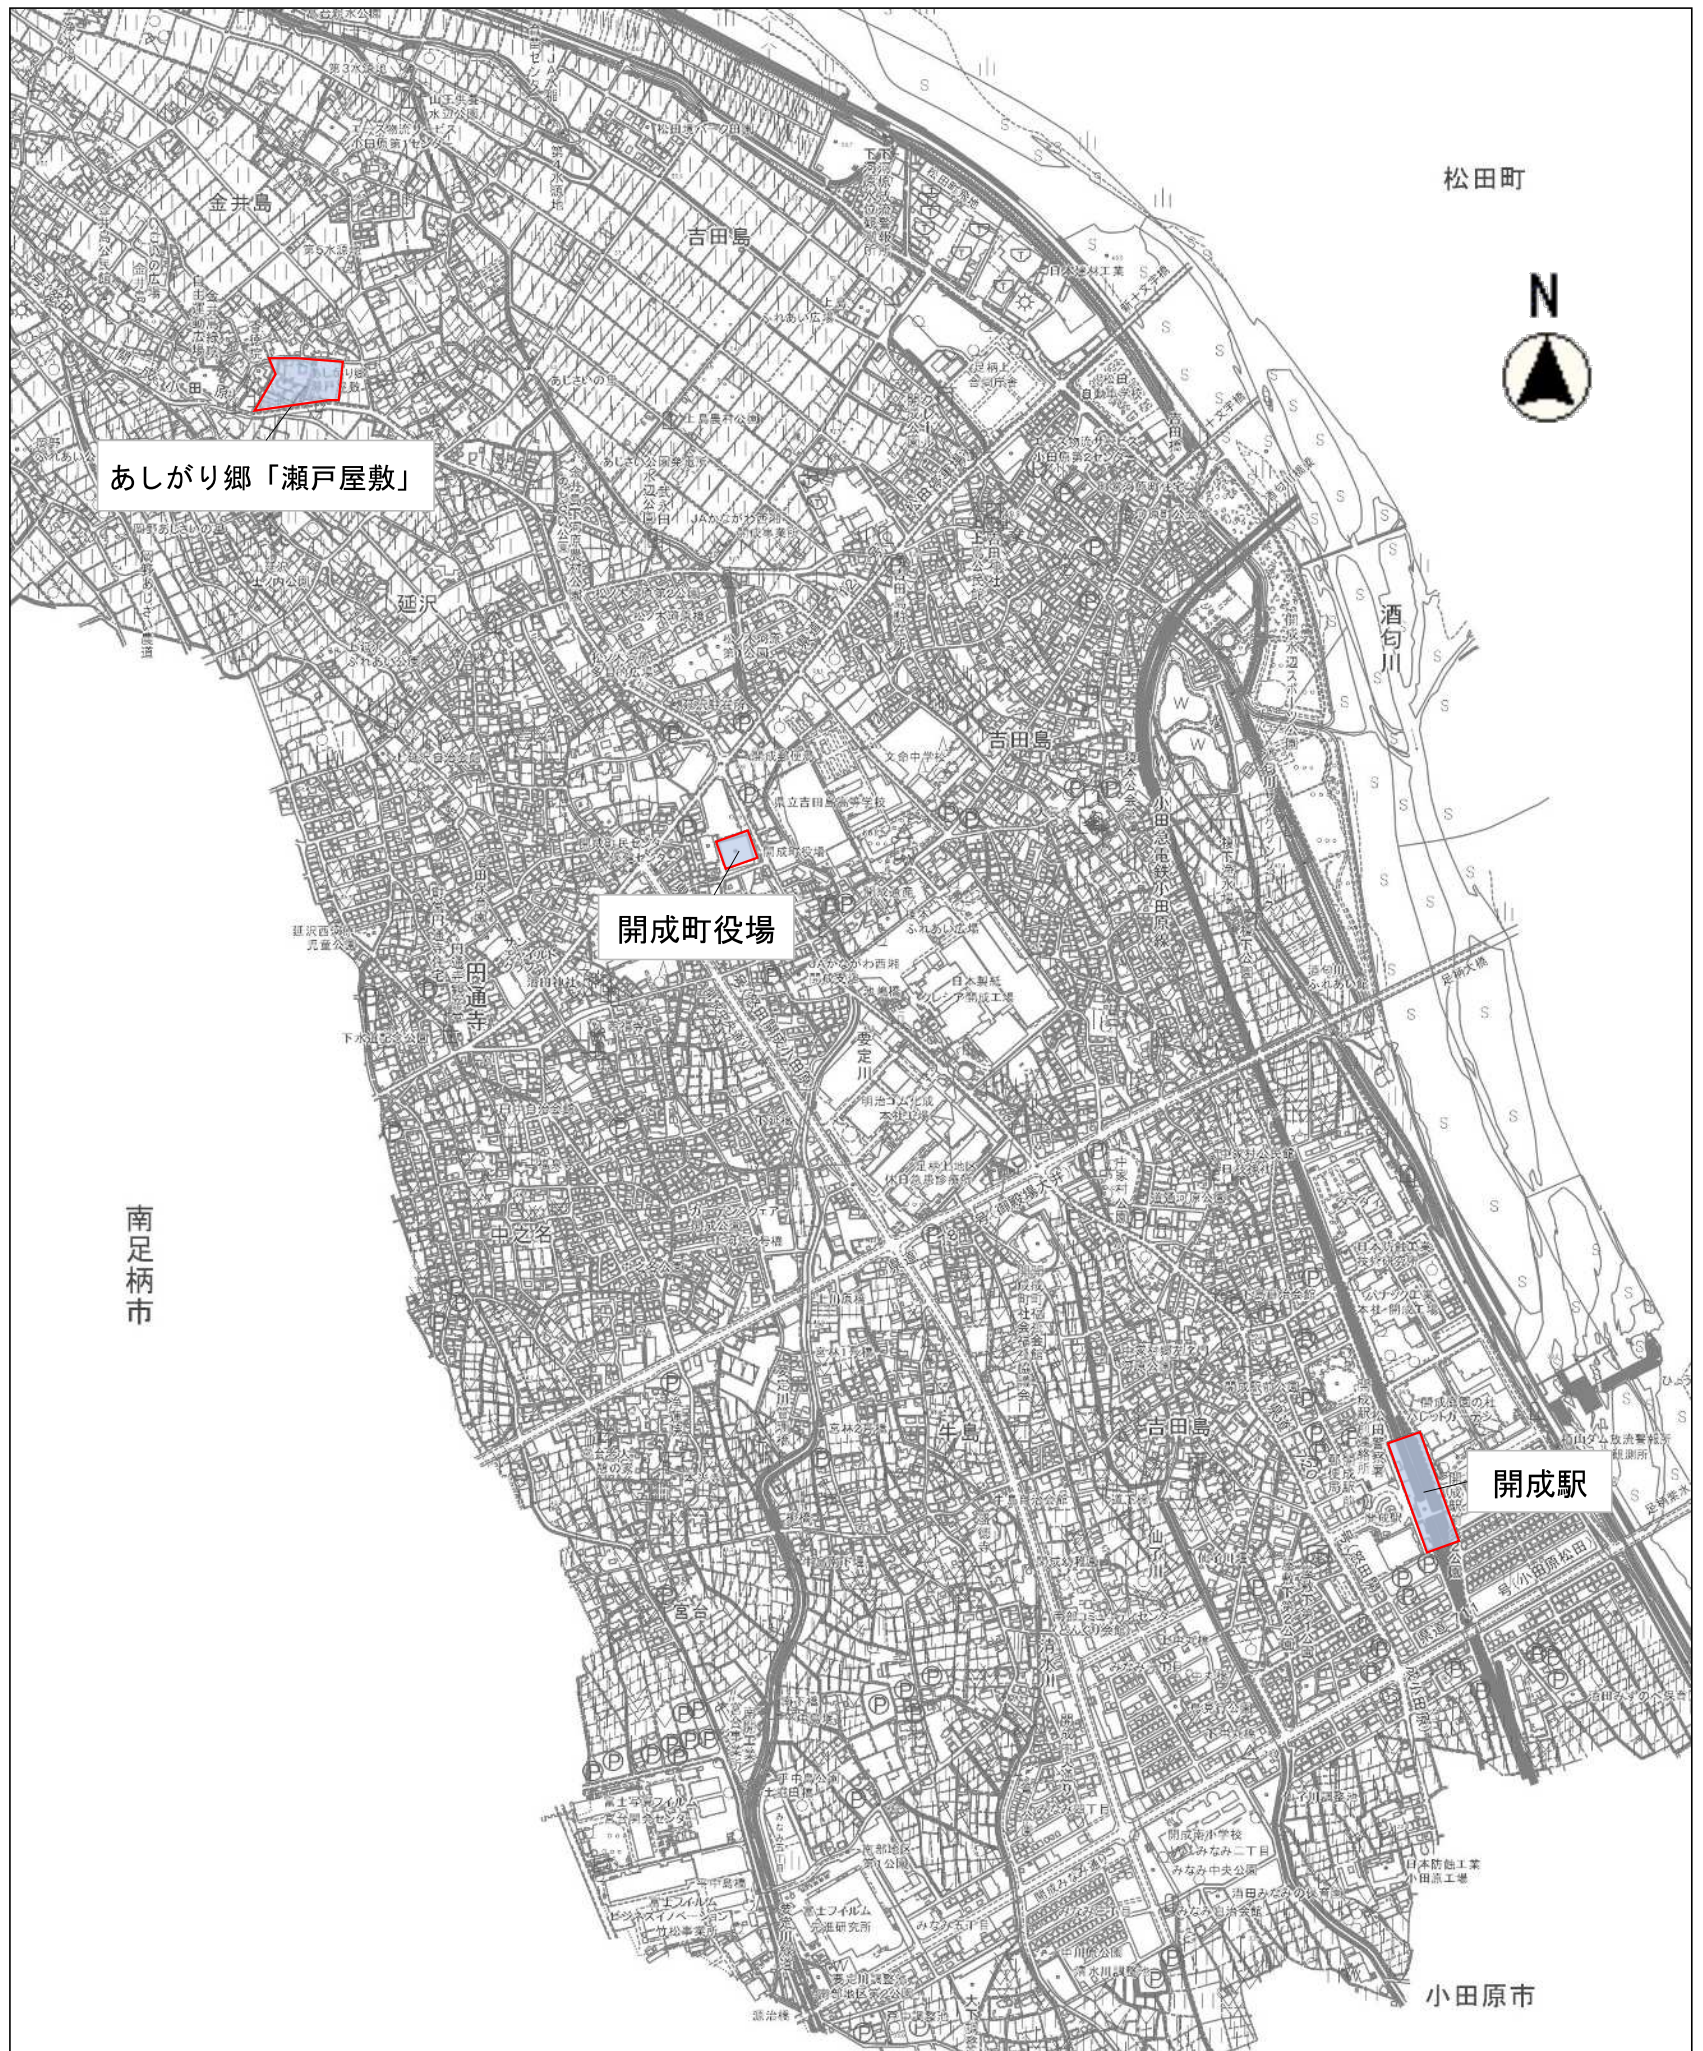



縮尺 1 : 15000

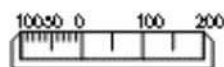

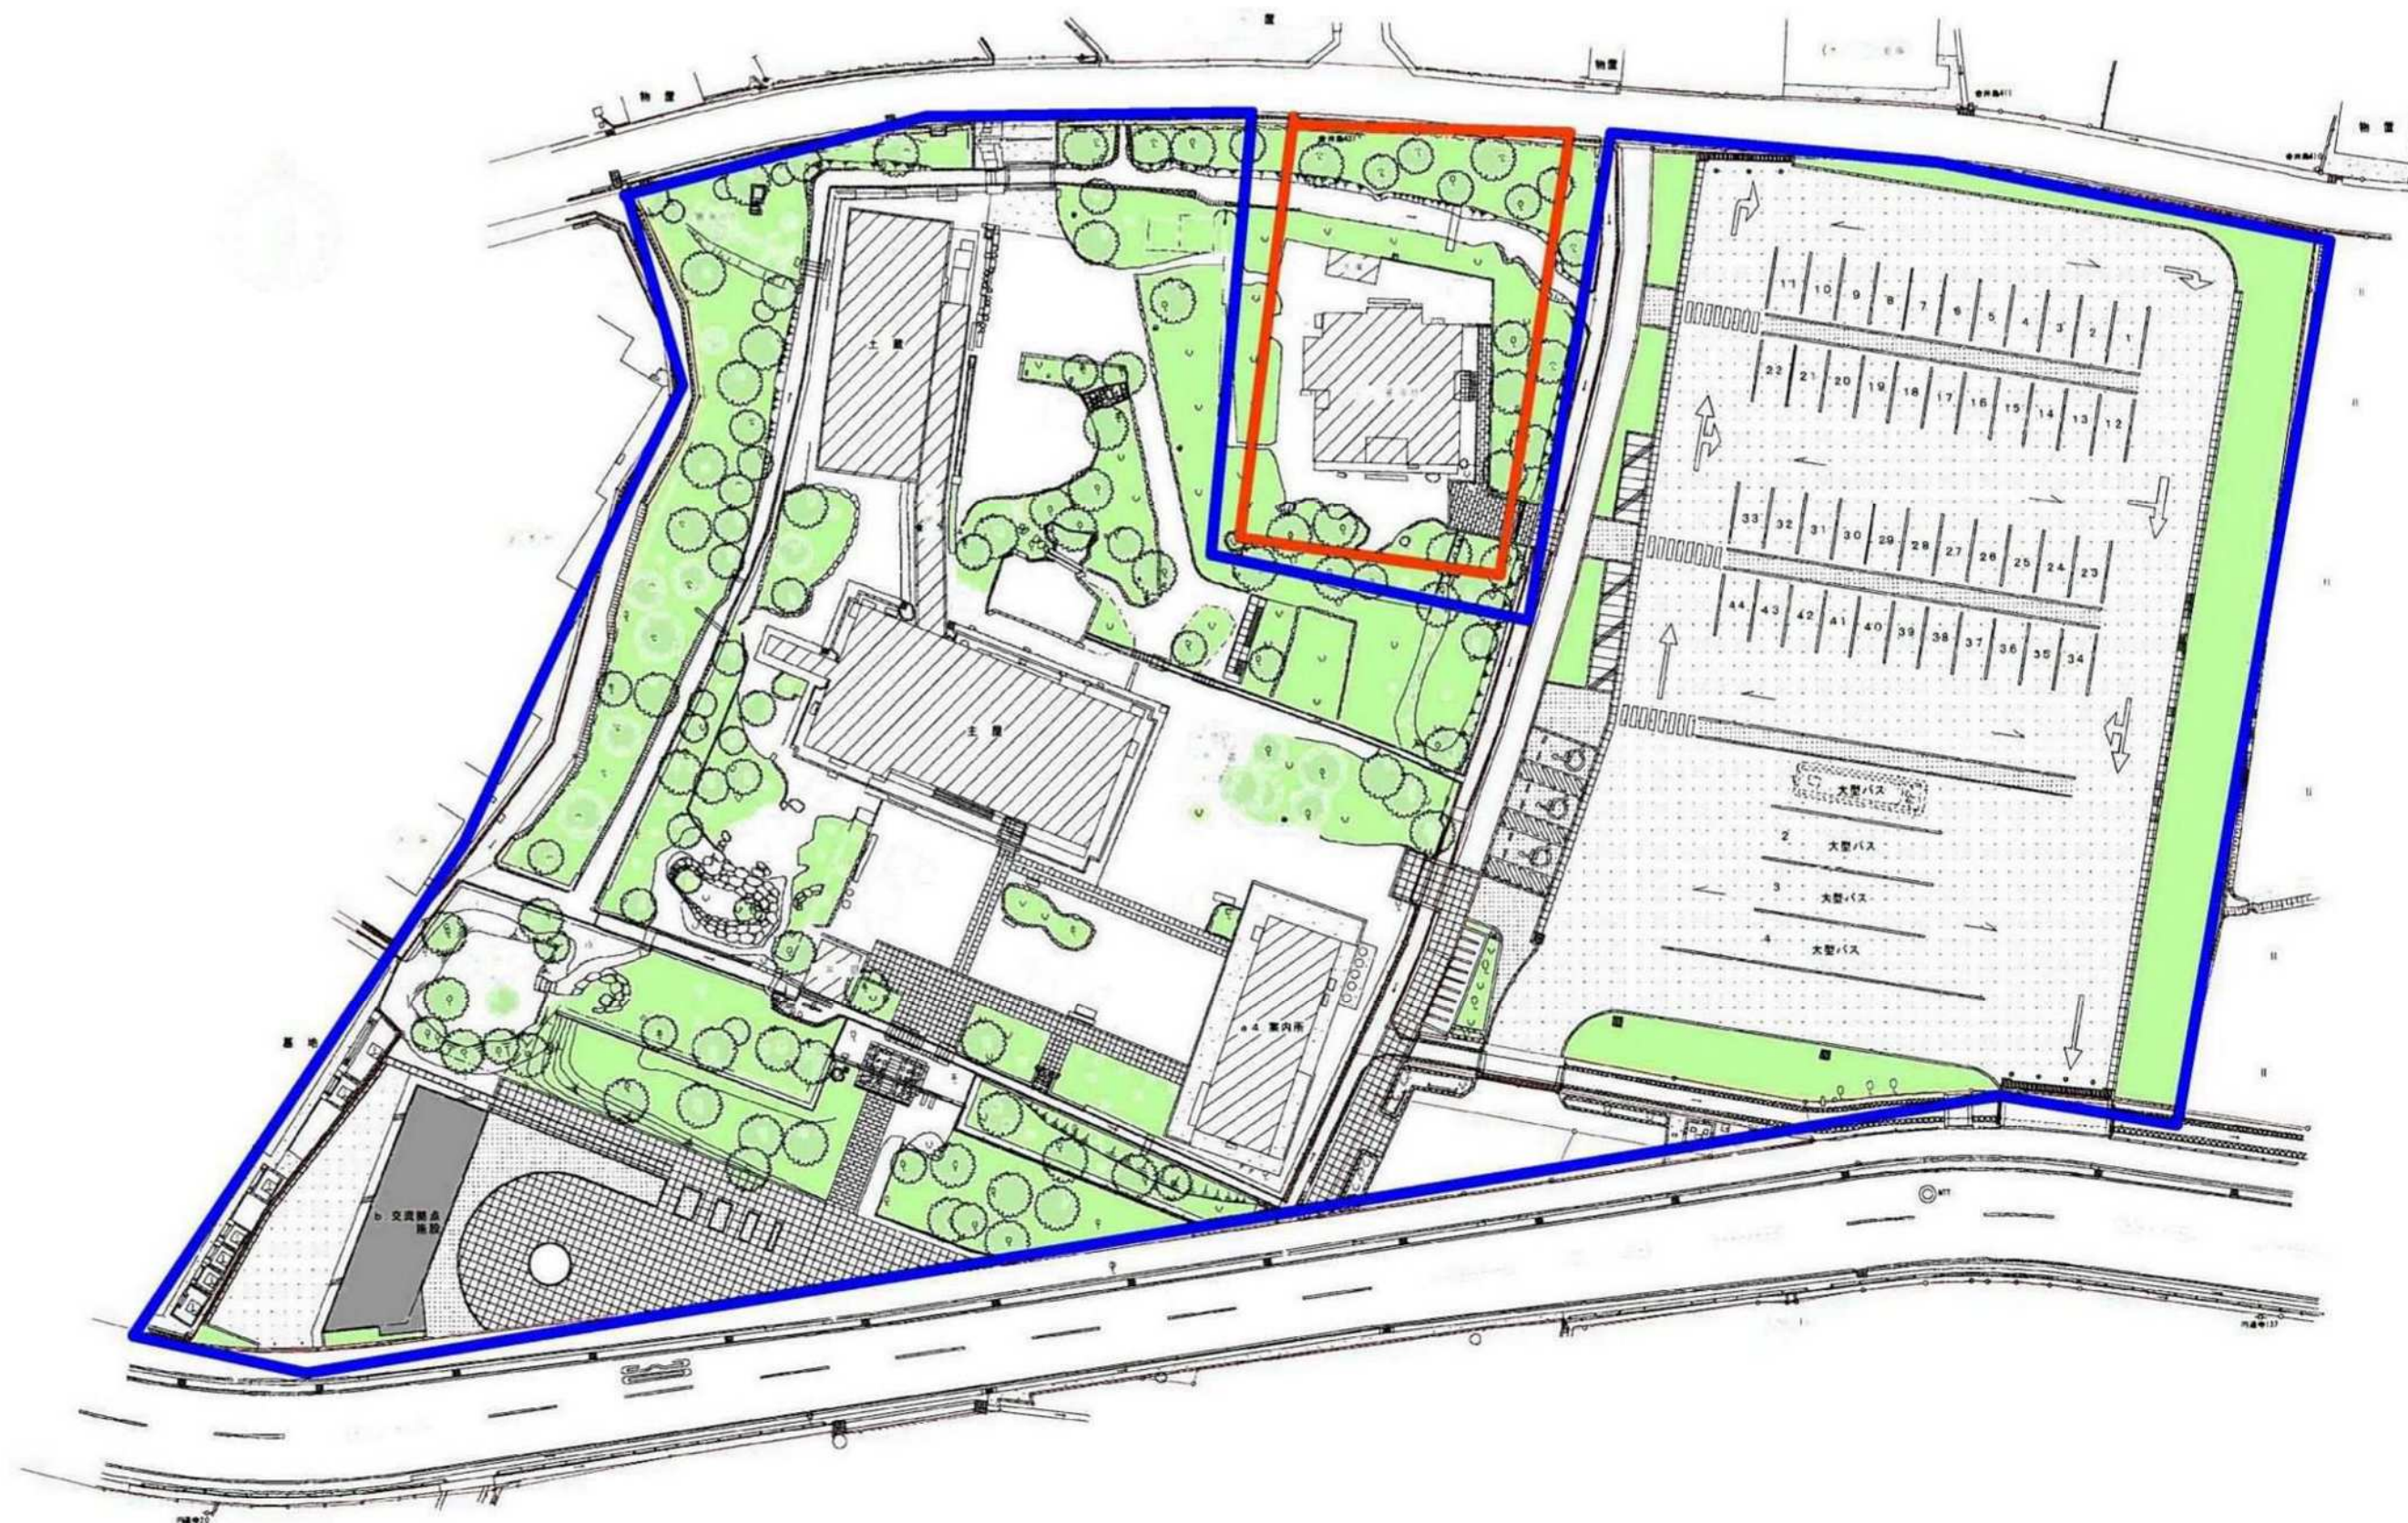

|                                   |                              |            |                                      |        |                                                            |                    |                             |
|-----------------------------------|------------------------------|------------|--------------------------------------|--------|------------------------------------------------------------|--------------------|-----------------------------|
| 基礎                                | 鉄筋コンクリート打布基礎モルタル刷毛引仕上 GL+400 | 外壁         | ラスモルタル下地マジックコート吹付け 一部 珪藻土塗り t=7m/m   | 洗面台    | 食器棚 W=900、収納庫ユニット W=900、炊飯器収納ユニット W=450 (TOSTEM クレディア 同等品) | 勝手口ドア              |                             |
|                                   | ベタ基礎 t=150 立上り120x350        | 破風・鼻隠      | 杉板75×30下地 カラーガルバリウム鋼板 t=0.35m/m 巻き込み |        | ユニット洗面台 W=900                                              | 内部建具               | 木製フラットパネル                   |
|                                   | 床下耐圧コンクリート150%               | 軒裏         | 杉板 t=12m/m 目透かし張り キシラデコール塗り          |        | 便器                                                         | 節水静音便器サイホン式 (INAX) |                             |
| 土台                                | 米桐特一等 120x120 (防腐処理土台)       | 雨押         | カラーガルバリウム鋼板 t=0.35m/m                |        | 便座：洗淨便器X1                                                  |                    |                             |
| 構造                                | 木造 (在来工法)                    | 建具         | カラーアルミサッシ網戸付 (TOSTEM同等品 窓枠：ブラック)     | 浴槽     | バリアフリー一体型ユニットバス/1216 (INAX BJD-1216LBEL同等品)                | 建具金物               | ドアユニット付属品                   |
|                                   | 1階床下 (カネライト厚20)              |            | 引き違い窓 上げ下げ窓 FIX窓 よこすべりだし窓 ルーバー窓      | 給湯器    | 屋外設置据置型全自動タイプ20号 (ノーリツ)                                    | 玄関収納               | カウンター付収納 フラットタイプ            |
|                                   | 外壁回り・小屋裏天井面 (グラスウール厚50)      |            | 内倒し窓 トップライト トップサイドライト                | 給湯     | 4ヶ所：キッチン、洗面、浴室                                             |                    | W=1480 (TOSTEM GS-GA同等品)    |
| 特記仕様                              |                              | 硝子         | 複層ガラス 4m/m + 3m/m                    | 給水     | 屋内：6ヶ所 屋外：1ヶ所 (計7ヶ所)                                       | 寝室                 | 枕棚仕様ハンガーパイプ付 W=1200 H=2400迄 |
| *防腐、防蟻処理：基礎上1m迄の 主要構造物            |                              | 雨戸         | アルミシャッター、アルミ雨戸                       |        |                                                            | クローゼット             | 扉：フラットタイプ (吊元固定仕様)          |
| *木材は、米松を基本とする。                    |                              | 面格子        | アルミ製面格子                              | 水栓     | 浴室：バスルーム付属品、洗濯機用                                           |                    |                             |
| *特記なき仕上り下地は、壁：構造用合板12m/mとする。      |                              | 玄関<br>ポーチ床 | 100角 磁器質タイル t=9m/m                   | 衛生小物   | 手摺一体型ペーパーホルダー タオルリングX2ヶ                                    |                    |                             |
| 天井：石膏ボード 12.5m/mとする。              |                              | アプローチ床     | レンガブロック 230×110×50 (支給品)             | 電気     | 屋内通電：50A 8回路迄                                              |                    |                             |
|                                   |                              | デッキ        | レッドシダー材 135×40                       |        | 屋外：防水コンセント ジャンクションBOX 各1ヶ所                                 |                    |                             |
| *1階床下は、防湿シート 0.1m/m施布のうえ、ベタ基礎とする。 |                              | 門扉         | レッドシダー材 W=3640                       | 電気プレート | モダンプレート 色：ミルキーホワイト ダークベージュ (松下)                            |                    |                             |
|                                   |                              | 橋          | コンクリート スラブブロック W=3000 L=1900         | ガス栓    | 給湯器、ガスレンジ用 (計2ヶ所)                                          |                    |                             |

| 内      | 室名                      | 床                                     | 巾木         | 壁                                                | 廻り縁   | 天井                                    | 天井高       | 備考                 | 電気設備               | 特記事項   |     |                         
|--------|-------------------------|---------------------------------------|------------|--------------------------------------------------|-------|---------------------------------------|-----------|--------------------|--------------------|---|-----|-------------------------|--|--|------|------------|--|--|------|-----|--|--|----|--|------|----|-------|--|----------|--|----|----|----|----|--------|--|--|--|
|        | 玄関                      | 100角タイル                               | 100角タイル    | 珪藻土塗り 5m/m<br><small>(珪藻土床 けいそうつたーど 同等品)</small> | 木製完成品 | 調湿クロス<br><small>(シコル 珪藻土 同等品)</small> | 2600      | 上がりカマチ(タモ集成)       | *電灯配線              | *木材寸法は呼称寸法で、実寸法とは多少異なる場合があります。   |     |                         
|        | ホール                     | 天然木ナラ突板仕上げ<br>フローリング t=12             | H=60 木製完成品 | 珪藻土塗り 5m/m<br><small>(珪藻土床 けいそうつたーど 同等品)</small> | 木製完成品 | 調湿クロス<br><small>(シコル 珪藻土 同等品)</small> | 2400      |                    | 所(シーリングX 直付照明X )   | *本表記載の仕上げ、設備等に関する変更の申し出は、工事着工前を原則とします。   |     |                         
|        | リビング/<br>ダイニング          | 天然木ナラ突板仕上げ<br>フローリング t=12             | H=60 木製完成品 | 珪藻土塗り 5m/m<br><small>(珪藻土床 けいそうつたーど 同等品)</small> | 木製完成品 | 調湿クロス<br><small>(シコル 珪藻土 同等品)</small> | 2180～5000 |                    | *照明器具： ヶ所          | *改良のため、仕様の一部を予告無しに変更する場合があります。   |     |                         
|        | キッチン                    | 天然木ナラ突板仕上げ<br>フローリング t=12             | H=60 木製完成品 | 石膏ボード(骨)不燃1003号<br>ビニールクロス                       | 木製完成品 | 石膏ボード(骨)不燃1003号<br>ビニールクロス            | 2400      | 流し前：キッチンパネル<br>給気口 | 直付X                | *寸法の単位は m/m   |     |                         
|        | 和室                      | 畳 t=60                                | 畳寄せ 完成品    | 樹脂系薄付け仕上塗材<br><small>(珪藻土床 砂塗 同等品)</small>       | 木製完成品 | 杉板ベニア 9m/m                            | 2400      |                    | 手元灯X1 (厨房セットに含む)   | *天然木ナラ突板仕上げフロアーは、1×6 パネル 厚12   |     |                         
|        | 予備室                     | 天然木ナラ突板仕上げ<br>フローリング t=12             | H=60 木製完成品 | 調湿クロス<br><small>(シコル 珪藻土 同等品)</small>            | 木製完成品 | 調湿クロス<br><small>(シコル 珪藻土 同等品)</small> | 2400      |                    | 浴室X1 (ユニットバスに含む)   | *換気扇は、厨房：取り付け枠、ウェザーカバー付 浴室ベントキャップ付   |     |                         
|        | 寝室                      | 天然木ナラ突板仕上げ<br>フローリング t=12             | H=60 木製完成品 | 調湿クロス<br><small>(シコル 珪藻土 同等品)</small>            | 木製完成品 | 調湿クロス<br><small>(シコル 珪藻土 同等品)</small> | 2400・2100 |                    |                    | *テレビ配線用ケーブルは、5C-FB(衛星放送兼用型) 分配器別途   |     |                         
|        | 洗面室                     | クッションフロアシート                           | H=60 木製完成品 | ビニールクロス                                          | 木製完成品 | ビニールクロス                               | 2400      |                    | *一般コンセント： ヶ所       | *照明器具品番リストは、別紙リストによる   |     |                         
|        | 浴室                      | フルユニットバスルーム/1216(天井：フラット型換気扇仕様 照明器具付) |            |                                                  |       |                                       |           |                    | 1口X                | *給気口は100φ 鋼板製防虫網付(厨房廻り設置 H=1200以下)   |     |                         
| 仕      | トイレ                     | 天然木ナラ突板仕上げ<br>フローリング t=12             | H=60 木製完成品 | 調湿クロス<br><small>(シコル 珪藻土 同等品)</small>            | 木製完成品 | 調湿クロス<br><small>(シコル 珪藻土 同等品)</small> | 2400      |                    | 2口X                | *床の間は、3×6 床柱：角塗り物 落とし掛：桐   |     |                         
|        | 倉庫                      | クッションフロアシート                           | H=60 木製完成品 | 調湿クロス<br><small>(シコル 珪藻土 同等品)</small>            | 木製完成品 | 調湿クロス<br><small>(シコル 珪藻土 同等品)</small> | 2400      |                    | 2口E付X              | *框、地板：タモ集成材、ケヤキまたはヤニ松貼物 無双付   |     |                         
|        |                         |                                       |            |                                                  |       |                                       |           |                    | 防水X2 (湯沸器用)        |   |     
|        |                         |                                       |            |                                                  |       |                                       |           |                    | 専用X2 (レンジ用、洗浄便座用)  |   |     
| |
|        |                         |                                       |            |                                                  |       |                                       |           |                    | クーラー用コンセント(居室各1カ所) |   |     
|        |                         |                                       |            |                                                  |       |                                       |           |                    | TVコンセント：(居室各1カ所)   |   |     
|        |                         |                                       |            |                                                  |       |                                       |           |                    | TEL配管：2カ所          |   |     
|        |                         |                                       |            |                                                  |       |                                       |           |                    | ジャンクションボックス：1カ所    |   |     
|        |                         |                                       |            |                                                  |       |                                       |           |                    | インターホン 1セット(アイホン)  |   |     
| 上      |                         |                                       |            |                                                  |       |                                       |           |                    | スイッチ： カ所           |   |     
|        |                         |                                       |            |                                                  |       |                                       |           |                    | 3路スイッチ： カ所         |   |     
| |
| |
| |
|        |                         |                                       |            |                                                  |       |                                       |           |                    |                    | <table><tr><td>工事名</td><td colspan="3">あしがり郷「瀬戸屋敷」<br/>管理棟 建築工事</td></tr><tr><td>工事箇所</td><td colspan="3">開成町金井島1336</td></tr><tr><td>図面種別</td><td colspan="3">仕上表</td></tr><tr><td>縮尺</td><td></td><td>図面番号</td><td>06</td></tr><tr><td>設計年月日</td><td></td><td>平成 年 月 日</td><td></td></tr><tr><td>承認</td><td>部長</td><td>係長</td><td>担当</td></tr><tr><td colspan="4">開成町経済課</td></tr></table> | 工事名 | あしがり郷「瀬戸屋敷」<br>管理棟 建築工事 |  |  | 工事箇所 | 開成町金井島1336 |  |  | 図面種別 | 仕上表 |  |  | 縮尺 |  | 図面番号 | 06 | 設計年月日 |  | 平成 年 月 日 |  | 承認 | 部長 | 係長 | 担当 | 開成町経済課 |  |  |  |
| 工事名    | あしがり郷「瀬戸屋敷」<br>管理棟 建築工事 |                                       |            
| 工事箇所   | 開成町金井島1336              |                                       |            
| 図面種別   | 仕上表                     |                                       |            
| 縮尺     |                         | 図面番号                                  | 06         |                                                  |       
| 設計年月日  |                         | 平成 年 月 日                              |            |                                                  
| 承認     | 部長                      | 係長                                    | 担当         |                                                  |       
| 開成町経済課 |                         |                                       

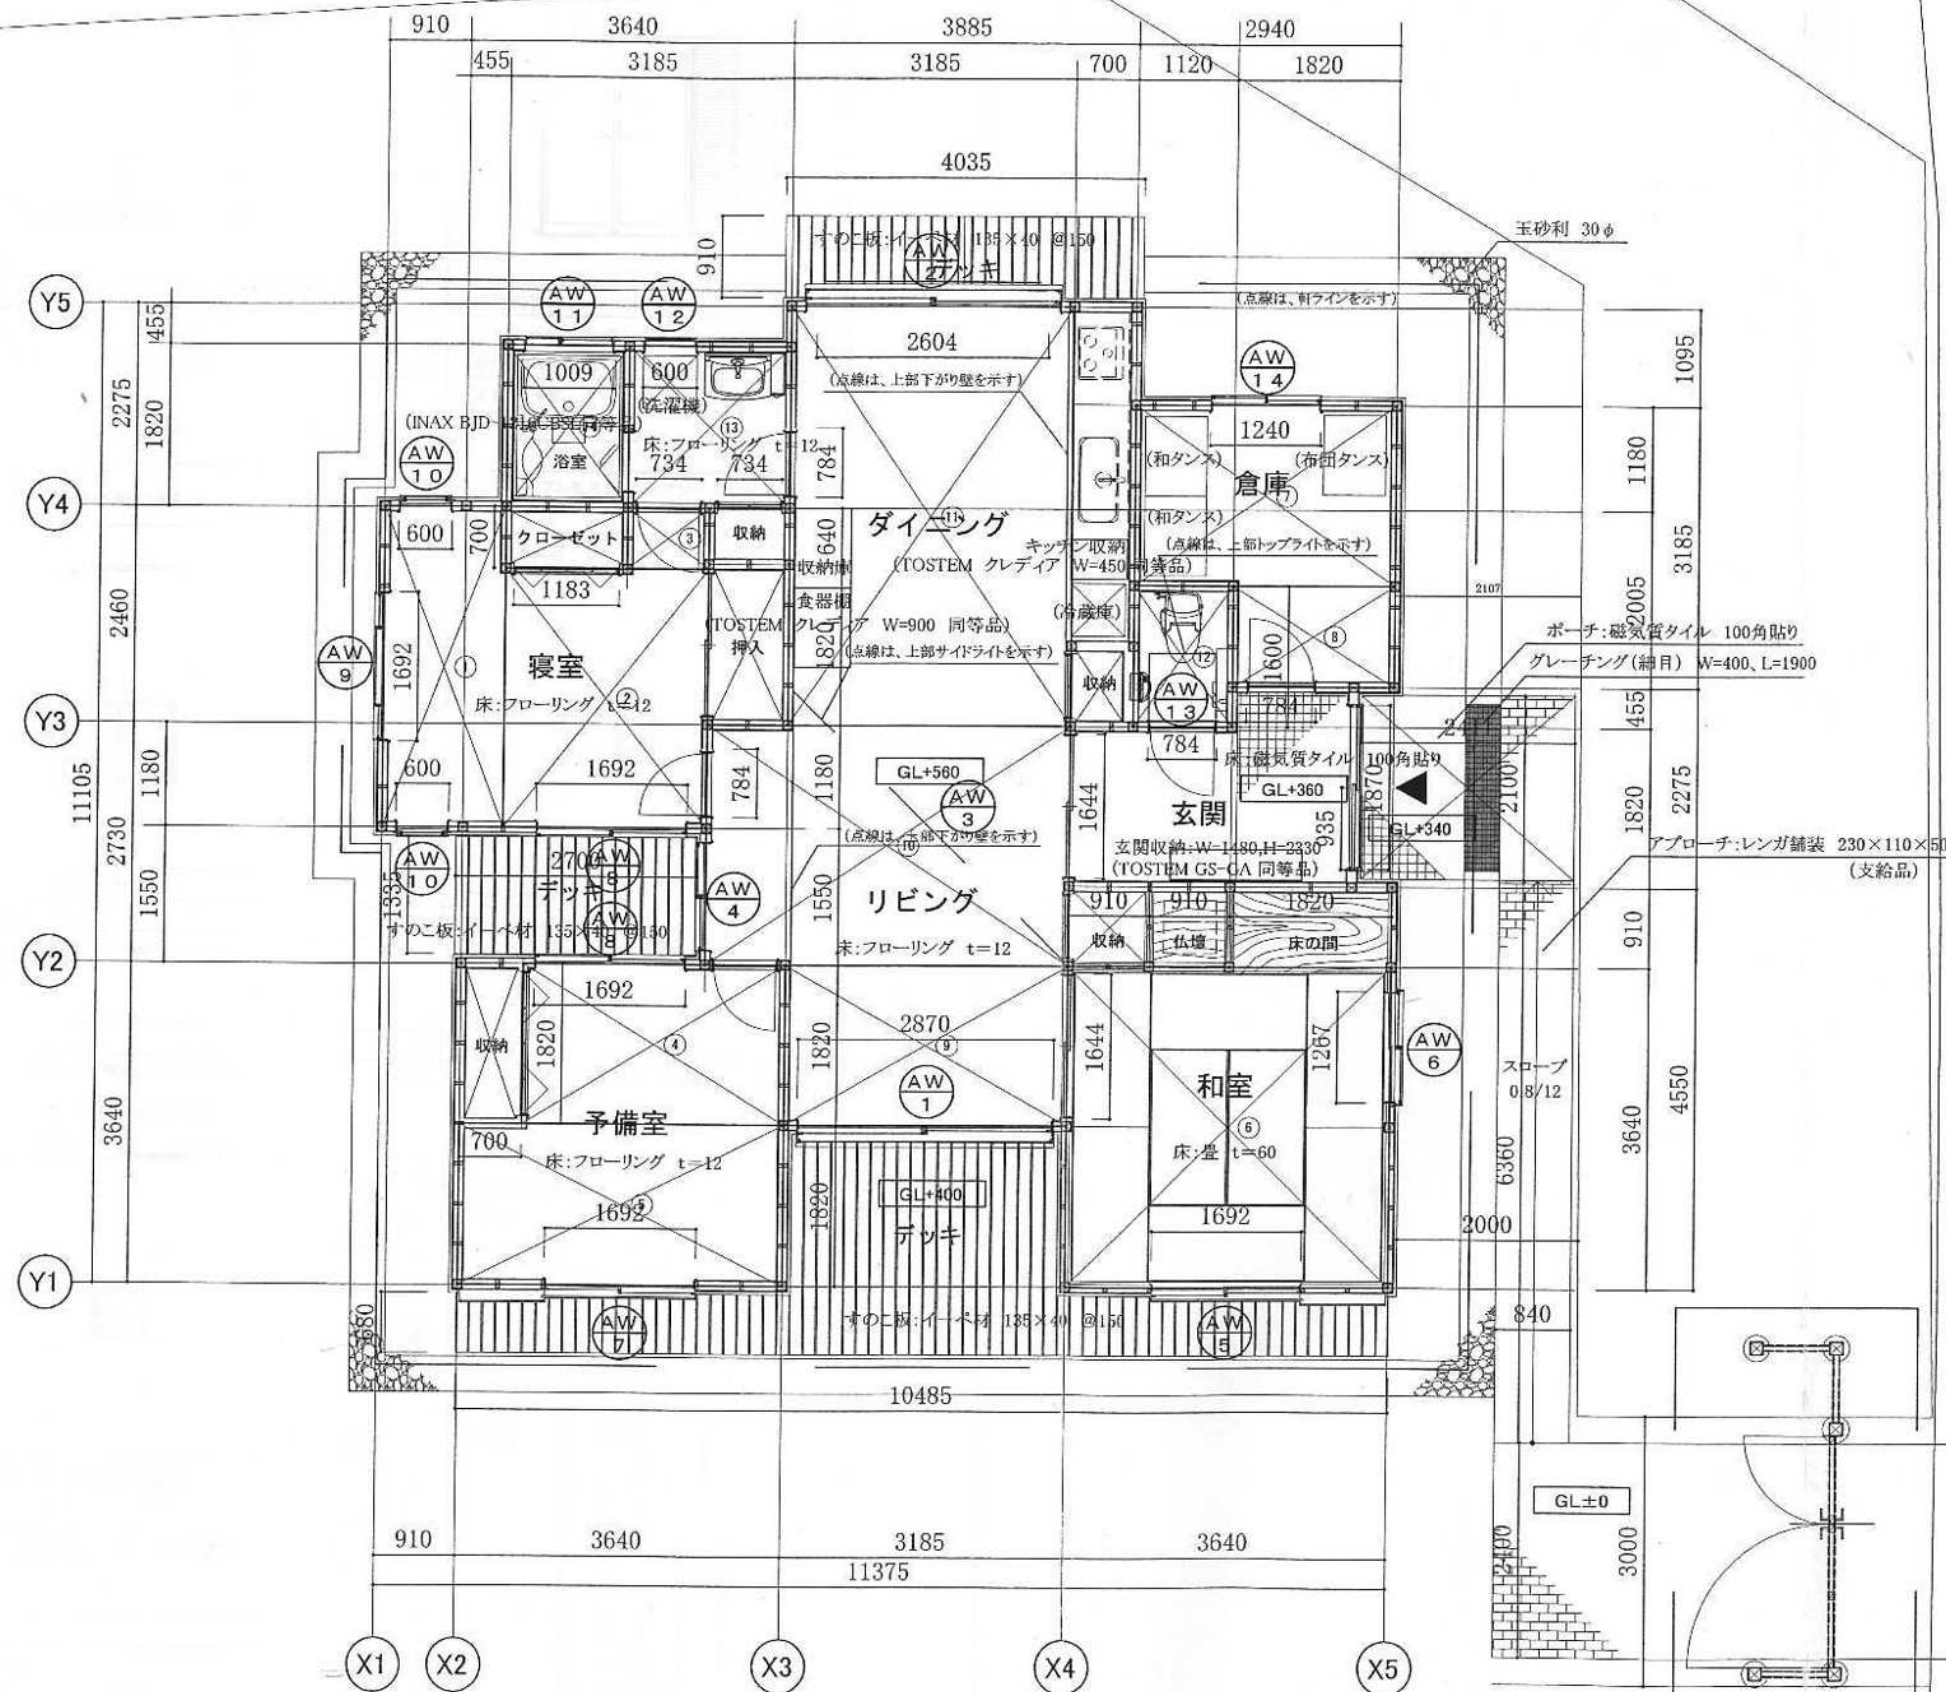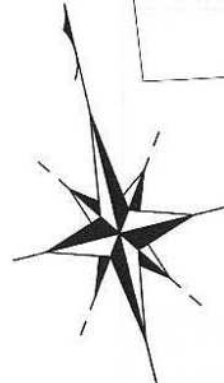

1階 平面図 S=1:40

| 寝室       |               |        |
|----------|---------------|--------|
| 記号       | 計算式           | 面積     |
| 1        | 1.365 × 3.640 | 4.969  |
| 2        | 2.275 × 2.940 | 6.699  |
| 3        | 0.910 × 0.693 | 0.631  |
| 合計面積 (㎡) |               | 12.299 |

| 予備室      |               |        |
|----------|---------------|--------|
| 記号       | 計算式           | 面積     |
| 4        | 2.940 × 1.820 | 5.351  |
| 5        | 3.640 × 1.820 | 6.625  |
| 合計面積 (㎡) |               | 11.976 |


| 和室       |               |        |
|----------|---------------|--------|
| 記号       | 計算式           | 面積     |
| 6        | 3.640 × 3.640 | 13.250 |
| 合計面積 (㎡) |               | 19.875 |

| 倉庫       |               |       |
|----------|---------------|-------|
| 記号       | 計算式           | 面積    |
| 7        | 2.940 × 2.040 | 5.998 |
| 8        | 1.820 × 1.145 | 2.084 |
| 合計面積 (㎡) |               | 8.082 |


| リビング・ダイニング |               |        |
|------------|---------------|--------|
| 記号         | 計算式           | 面積     |
| 9          | 3.185 × 1.820 | 5.797  |
| 10         | 4.095 × 2.730 | 11.179 |
| 11         | 3.185 × 4.735 | 15.081 |
| 合計面積 (㎡)   |               | 32.057 |

| 便所・脱衣所・浴室 |               |       |
|-----------|---------------|-------|
| 記号        | 計算式           | 面積    |
| 12        | 1.120 × 1.600 | 1.792 |
| 13        | 1.820 × 1.820 | 3.312 |
| 14        | 1.365 × 1.820 | 2.484 |
| 合計面積 (㎡)  |               | 7.588 |


|        |                         |      |    |
|--------|-------------------------|------|----|
| 工事名    | あしがり郷「瀬戸屋敷」<br>管理棟 建築工事 |      |    |
| 工事箇所   | 開成町金井島1336              |      |    |
| 図面種別   | 平面図                     |      |    |
| 縮尺     | 1:40                    | 図面番号 |    |
| 設計年月日  | 平成 年 月 日                | 承認   |    |
| 承認     | 課長                      | 係長   | 監査 |
| 開成町経済課 |                         |      |    |

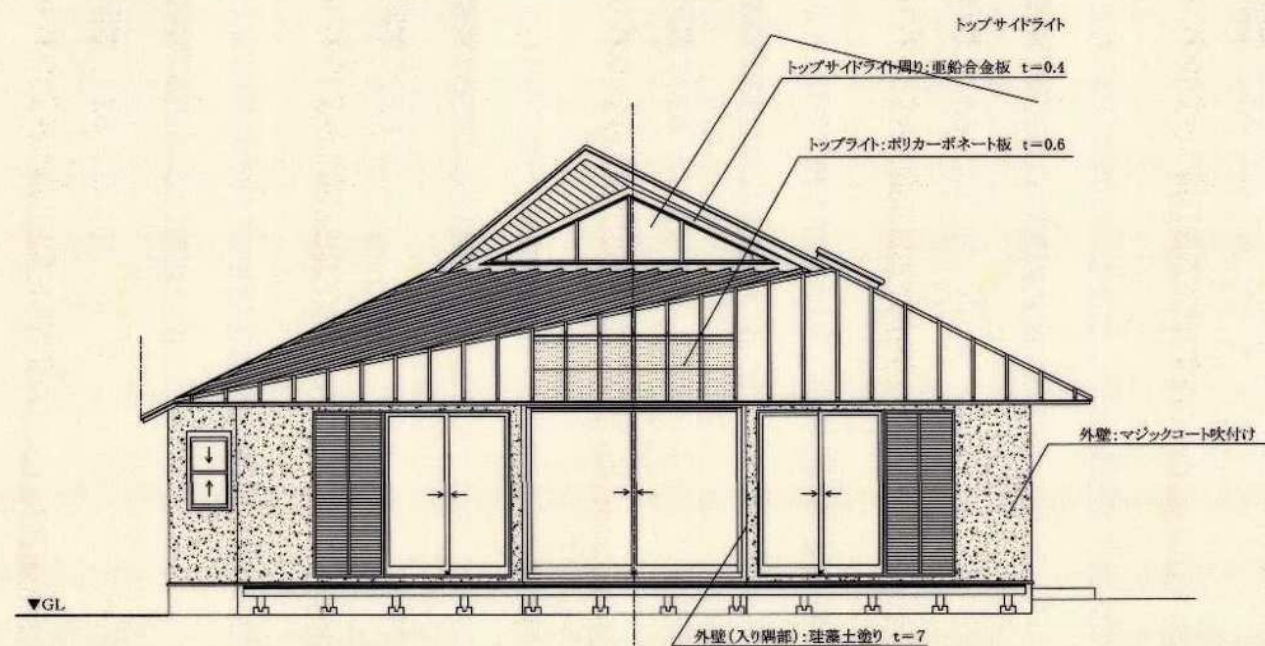


南立面図

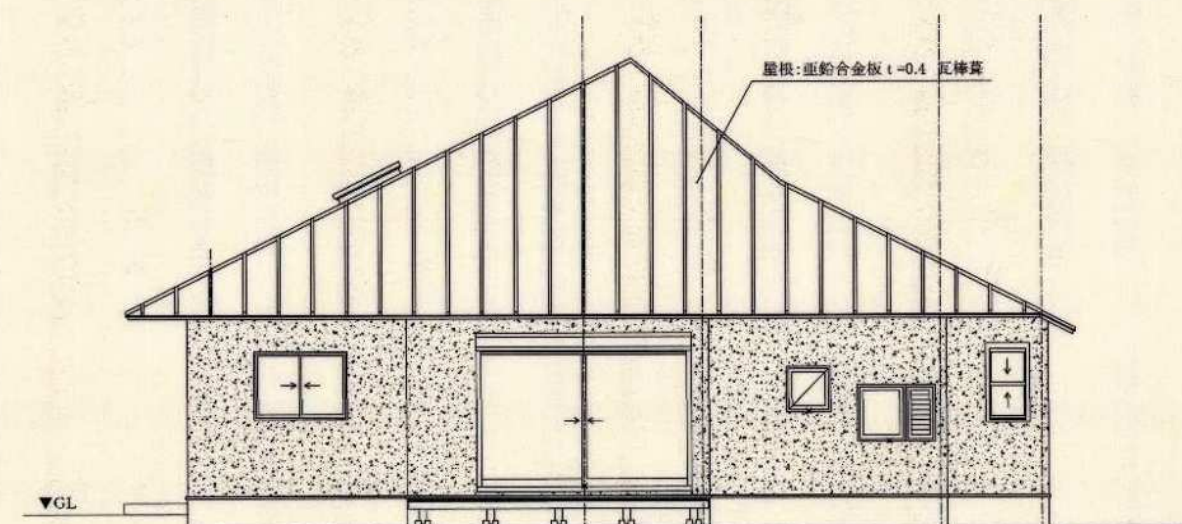

北立面図


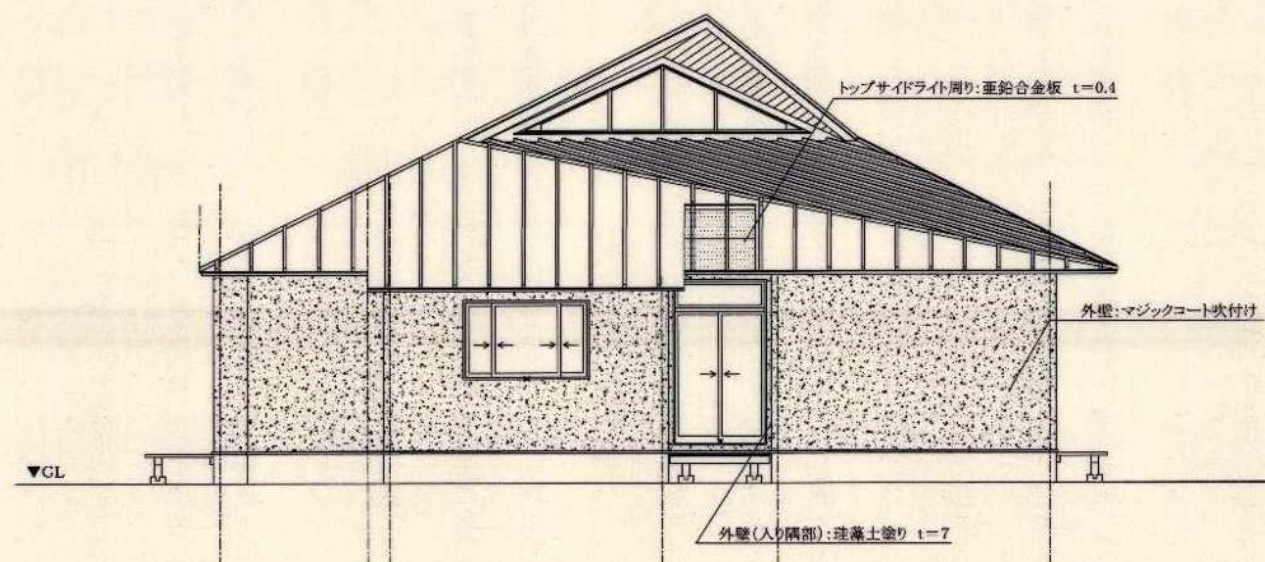


西立面図

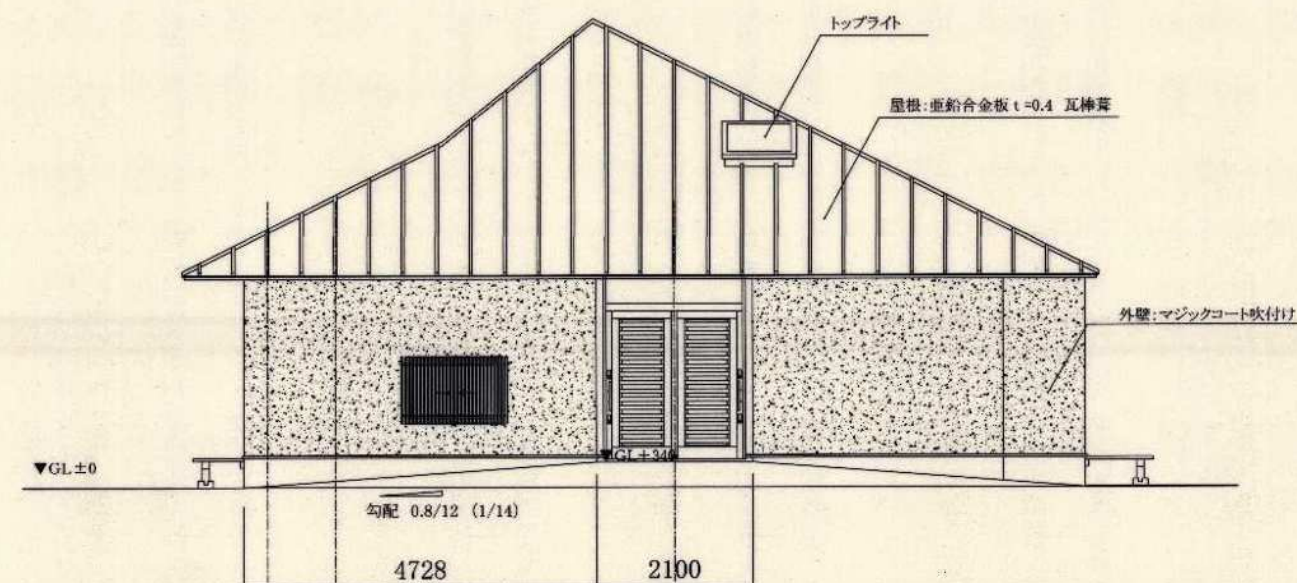



東立面図

|        |                         |      |      |
|--------|-------------------------|------|------|
| 工事名    | あしがり郡「瀬戸屋敷」<br>管理棟 建築工事 |      |      |
| 工事箇所   | 開成町金井島1336              |      |      |
| 図面種別   | 立面図                     |      |      |
| 縮尺     | 1:50                    | 図面番号 | 10   |
| 設計年月日  | 平成 年 月 日                |      |      |
| 承認     | 監 査 人                   | 設計 人 | 設計 人 |
| 開成町経済課 |                         |      |      |

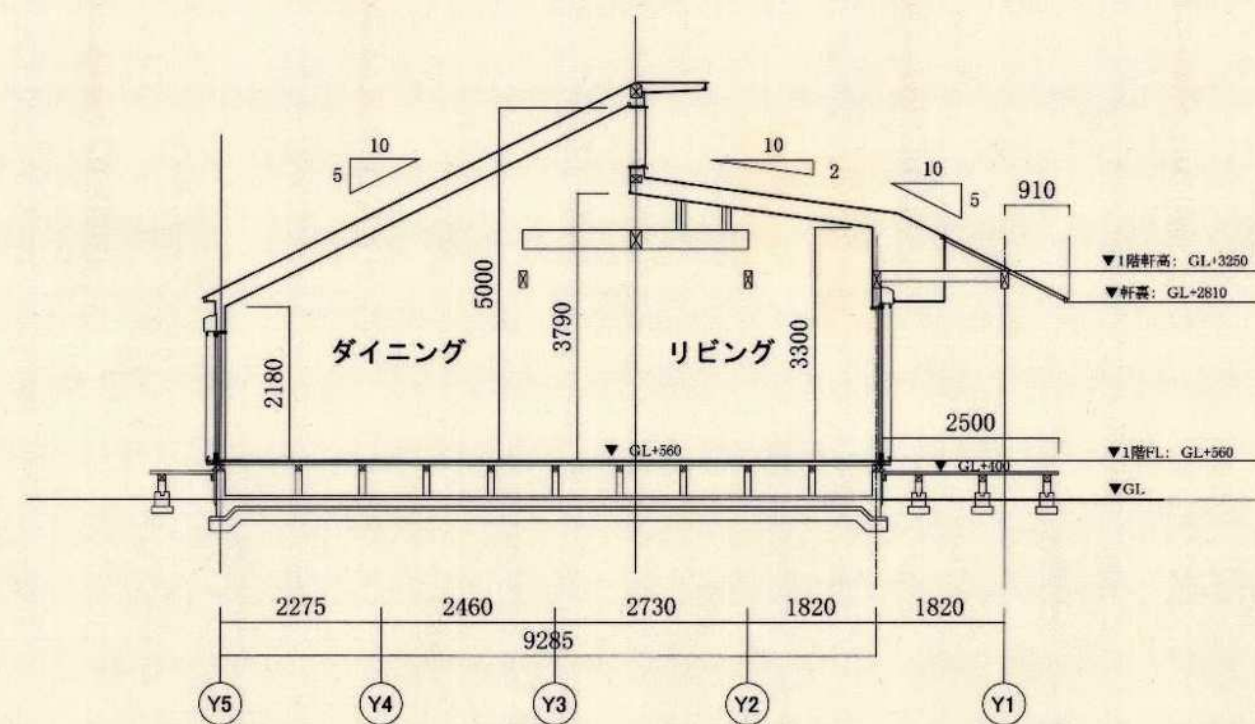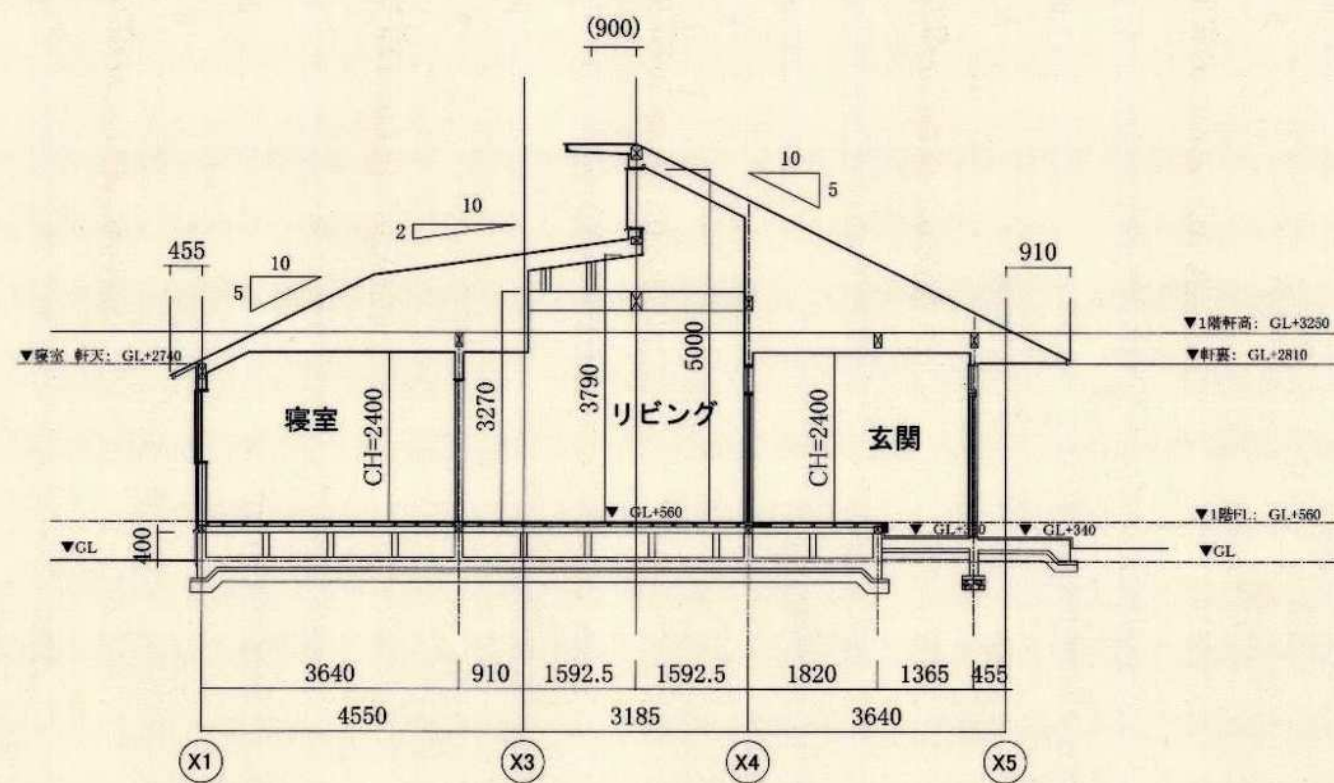


|        |                         |      |    |    |
|--------|-------------------------|------|----|----|
| 工事名    | あしがり経「瀬戸屋敷」<br>管理棟 建築工事 |      |    |    |
| 工事箇所   | 開成町金井島1336              |      |    |    |
| 図面種別   | 断面図                     |      |    |    |
| 縮尺     | 1:50                    | 図面番号 | 11 |    |
| 設計年月日  | 平成                      | 年    | 月  | 日  |
| 承認     | 図                       | 監    | 監  | 設計 |
| 開成町経済課 |                         |      |    |    |




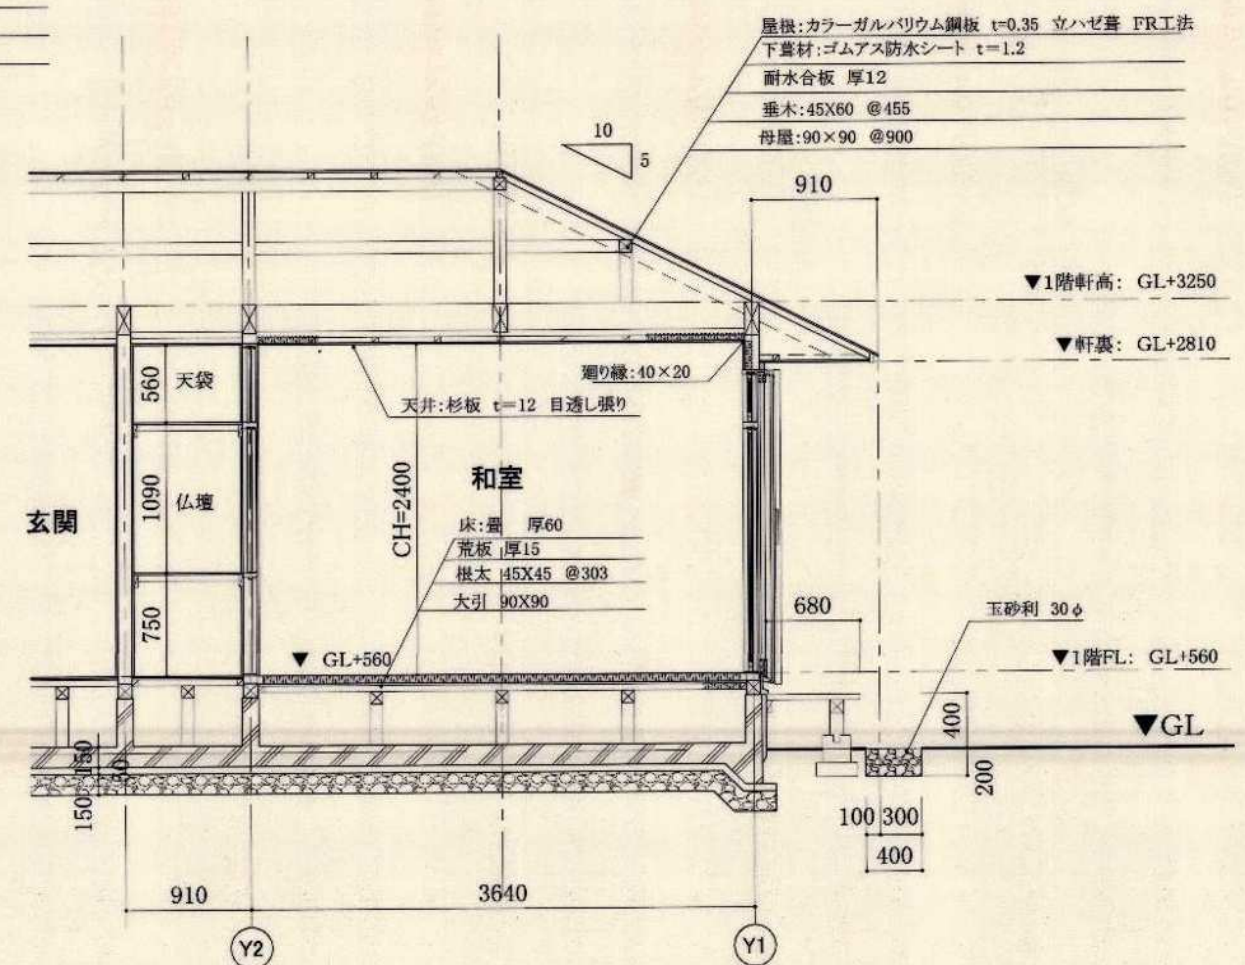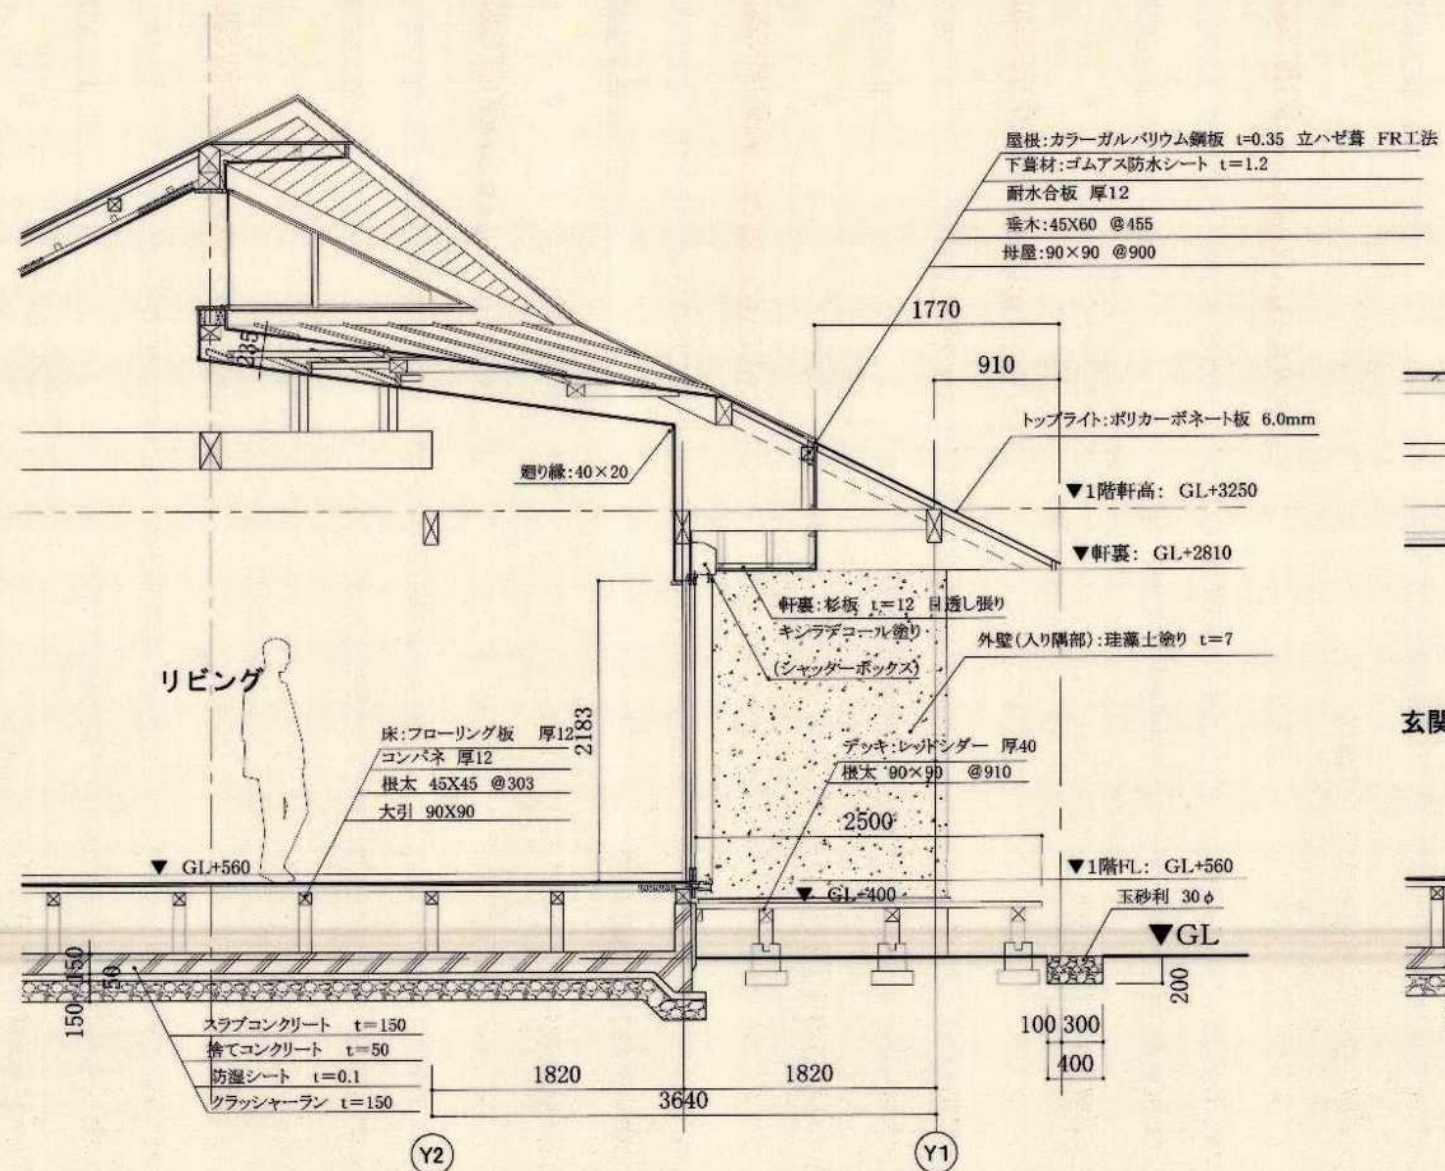


|       |                         |        |       |
|-------|-------------------------|--------|-------|
| 工事名   | あしがり郷「瀬戸屋敷」<br>管理棟 建築工事 |        |       |
| 工事箇所  | 開成町金井島1336              |        |       |
| 図面種別  | 矩計図(2)                  |        |       |
| 縮尺    | 1:25                    | 図面番号   | 13    |
| 設計年月日 | 平成 年 月 日                | 承認     | 建築 設計 |
| 承認    | 建築 設計                   | 開成町経済課 |       |

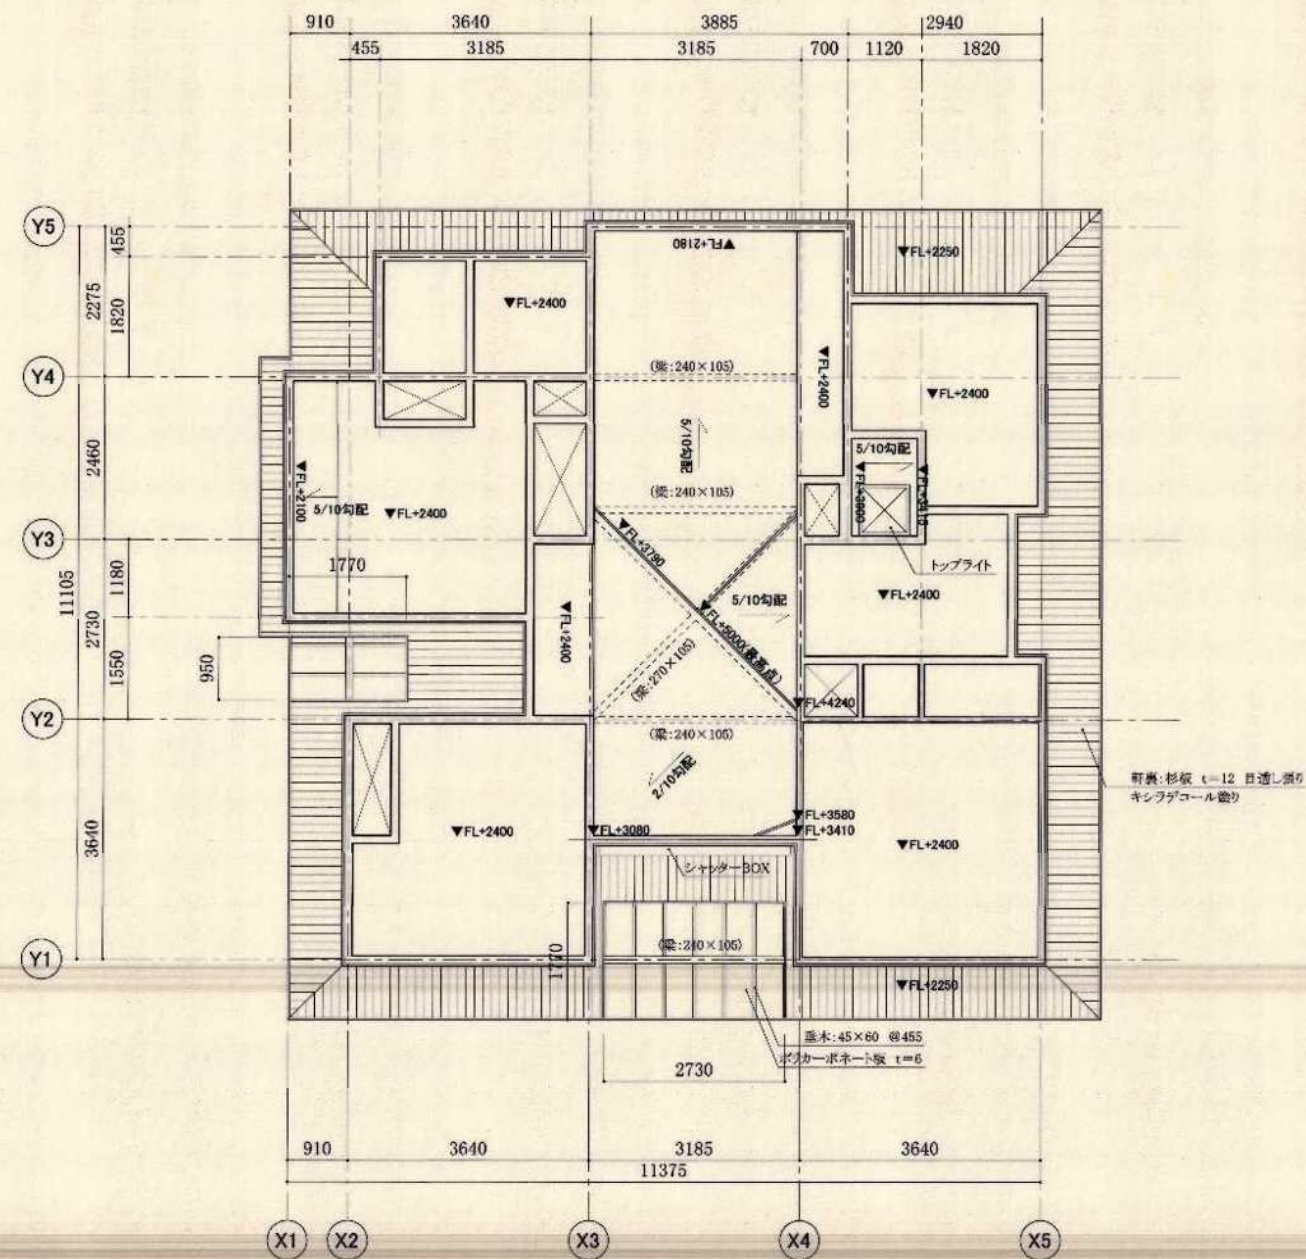

|       |                         |        |    |
|-------|-------------------------|--------|----|
| 工事名   | みしがり橋「橋下空間」<br>管理棟 建設工事 |        |    |
| 工事箇所  | 開成町金井島1336              |        |    |
| 図面種別  | 天井伏図                    |        |    |
| 縮尺    | 1:40                    | 図面番号   | 19 |
| 設計年月日 | 平成 年 月 日                | 承認     |    |
| 承認    |                         | 開成町経済課 |    |


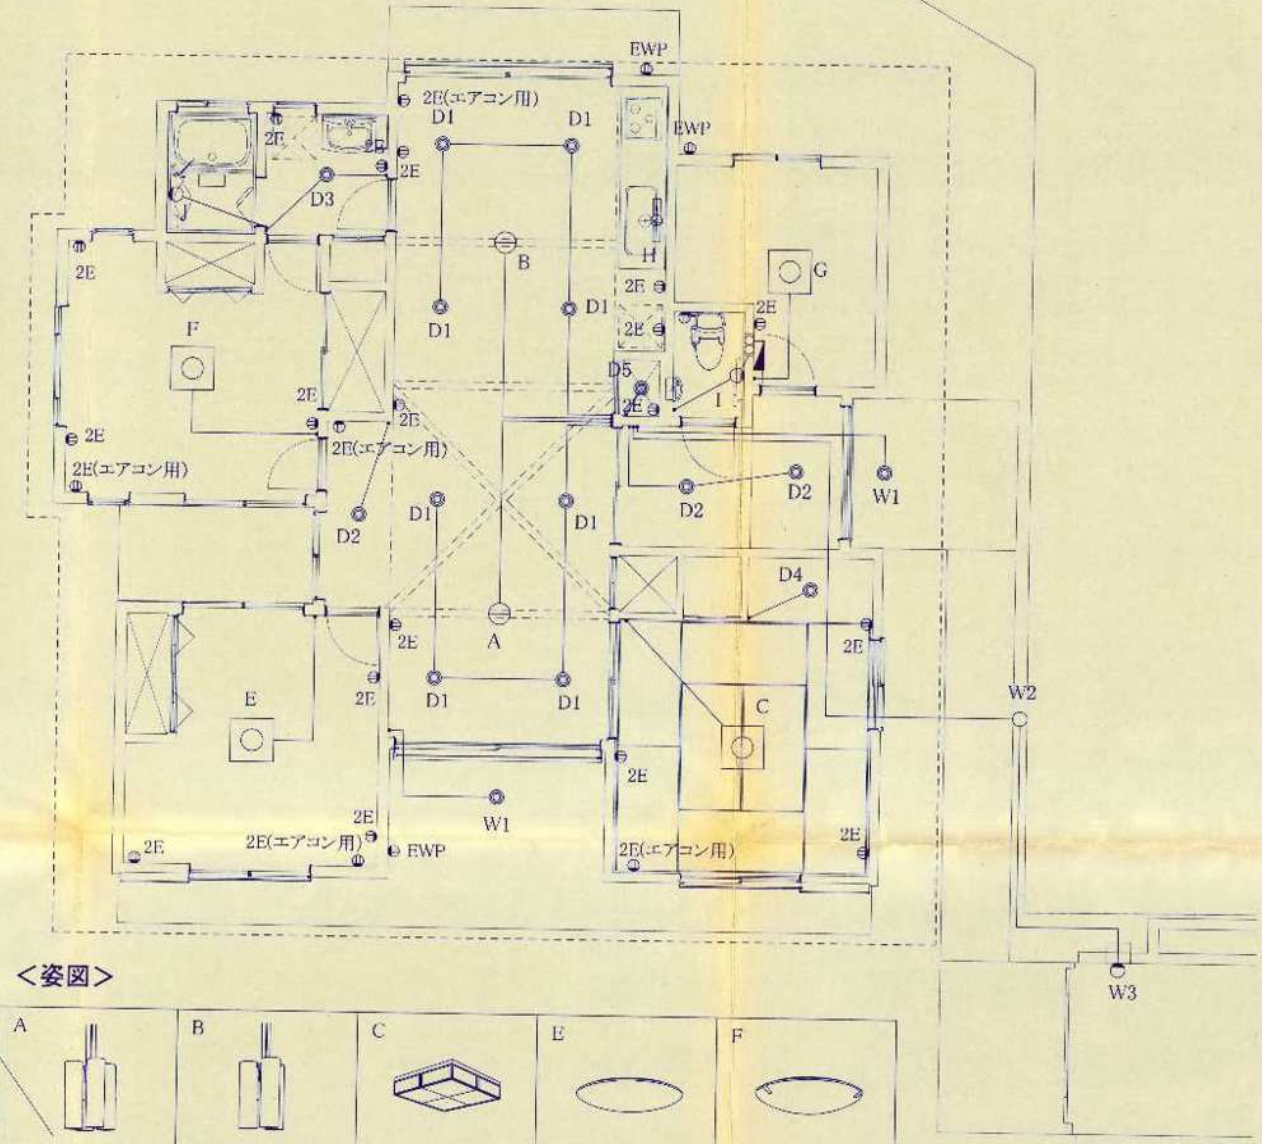


＜姿図＞
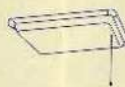
|                                                                                                 |                                                                                                 |                                                                                                 |                                                                                                 |                                                                                                 |
|-------------------------------------------------------------------------------------------------|-------------------------------------------------------------------------------------------------|-------------------------------------------------------------------------------------------------|-------------------------------------------------------------------------------------------------|-------------------------------------------------------------------------------------------------|
| <p>A</p>   | <p>B</p>   | <p>C</p>   | <p>E</p>   | <p>F</p>   |
| <p>松下 HED8031</p>                                                                               | <p>松下 HED6031E</p>                                                                              | <p>松下 11A7580</p>                                                                               | <p>松下 HFA6000K</p>                                                                              | <p>松下 HFA6005K</p>                                                                              |
| <p>G</p>   | <p>H</p>   | <p>I</p>   | <p>J</p>   |                                                                                                 |
| <p>松下 HA8276</p>                                                                                | <p>松下 HW2131</p>                                                                                | <p>松下 LW56631</p>                                                                               | <p>松下 HEW6005</p>                                                                               |                                                                                                 |
| <p>D1</p>  | <p>D2</p>  | <p>D3</p>  | <p>D4</p>  | <p>D5</p>  |
| <p>松下 LB74245T</p>                                                                              | <p>松下 LB74130KT</p>                                                                             | <p>松下 HLA3002K</p>                                                                              | <p>松下 LB74205T</p>                                                                              | <p>松下 LB72666T</p>                                                                              |
| <p>W1</p>  | <p>W2</p>  | <p>W3</p>  |                                                                                                 |                                                                                                 |
| <p>松下 LW72274</p>                                                                               | <p>松下 LW84054T</p>                                                                              | <p>松下 HLW6361</p>                                                                               |                                                                                                 |                                                                                                 |

パシフィックコンサルタンツ㈱  
一級建築士事務所登録第2836号  
一級建築士登録第95704号 川原俊夫

|             |                        |  |        |      |        |  |        |  |  |  |
|-------------|------------------------|--|--------|------|--------|--|--------|--|--|--|
| 工 事 名       | あしがり郷(瀬戸屋敷)<br>改修等調査業務 |  |        |      |        |  |        |  |  |  |
| 工事箇所        | 開成町金井島 1 3 3 6         |  |        |      |        |  |        |  |  |  |
| 図面種別        | 設備計画図                  |  |        |      |        |  |        |  |  |  |
| 縮 尺         | 1:50                   |  |        | 図面番号 |        |  |        |  |  |  |
| 設計年月日       | 平成                     |  | 年      |      | 月      |  | 日      |  |  |  |
| 承 認         | 技<br>監                 |  | 係<br>長 |      | 照<br>査 |  | 設<br>計 |  |  |  |
| 開 成 町 経 済 課 |                        |  |        |      |        |  |        |  |  |  |

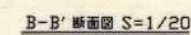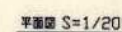

仕様表

|            |     |                                             |         |
|------------|-----|---------------------------------------------|---------|
| く 体        | 材 質 | DCPD(ジシクロペンタジエン樹脂)<br>又は、FRP(ガラス繊維強化ポリエステル) |         |
|            | 板 厚 | 4mm~9mm                                     |         |
| 仕切板        | 仕切板 | FRP                                         |         |
|            | 板 厚 | 4mm~9mm                                     |         |
| h 材        | 形 状 | 鍍銀円筒状/ヘチマ模板状/粒状                             |         |
|            | 材 質 | PP(ポリプロピレン) 又は、PE(ポリエチレン)                   |         |
| 散気管        | 材 質 | PVC(ポリ塩化ビニル)                                |         |
|            | 長 さ | 195*550                                     | 195*800 |
| 流入管<br>流出管 | 材 質 | PVC                                         |         |
|            | 内 径 | 100φ                                        |         |

|             |                         |      |     |    |  |
|-------------|-------------------------|------|-----|----|--|
| 工 事 名       | あしがり郷「瀬戸屋敷」<br>管理棟 建築工事 |      |     |    |  |
| 工事箇所        | 開成町金井島 1 3 3 6          |      |     |    |  |
| 図面種別        | 浄化槽詳細図                  |      |     |    |  |
| 縮 尺         | 1:20                    | 図面番号 | 2 7 |    |  |
| 設計年月日       | 平成 年 月 日                |      |     |    |  |
| 承 認         | 調査                      | 概算   | 影響  | 設計 |  |
| 開 成 町 経 済 課 |                         |      |     |    |  |

## 管理棟現況写真



門扉



施設外観



施設外観



玄関外観



玄関内観



ダイニング



ダイニング



リビング



寝室



和室



和室



予備室



洗面所



浴室



トイレ