

第1号様式

年 月 日

開成町長様

申請者 住所

フリガナ
氏名



連絡先

代理人 フリガナ
氏名

連絡先

公共下水道接続協議書

開発事業地等から公共下水道に接続するための下水道施設の関係書類を添えて協議します。

1. 事業の名称：

2. 工事場所：開成町

3. 事業の目的：

4. 事業の概要：

5. 事業の予定時期：

6. 接続予定年月日：

7. 工事施工業者：

8. 添付書類

① 位置図： S = 1 / 2,000 ～ 1 / 2,500

② 計画平面図： S = 1/200 ～ 1 / 500

③ 縦断図： S = 1/100 ～ 1 / 250

④ 横断図： S = 1/20 ～ 1 / 100

⑤ 構造図： S = 1/10 ～ 1 / 100

第3号様式

年 月 日

開成町長様

申請者 住所

フリガナ
氏名



連絡先

代理人 フリガナ
氏名


連絡先

公共下水道施設等移管申請書

工事が完了しましたので、公共下水道施設移管手続の申請をいたします。

1. 事業の名称：
2. 工事場所：開成町
3. 移管物件
* 下記移管物件の規格、個数、延長などを記載してください。
 - ① 本管：
 - ② 人孔：
 - ③ 公共樹：
 - ④ 取付け管：
 - ⑤ その他：
4. 添付書類

① 位置図	<input checked="" type="checkbox"/>
② 平面図(オフセット記載)	<input checked="" type="checkbox"/>
③ 縦断図	<input checked="" type="checkbox"/>
④ 横断図	<input checked="" type="checkbox"/>
⑤ 構造図	<input checked="" type="checkbox"/>
⑥ 工事写真	<input checked="" type="checkbox"/>

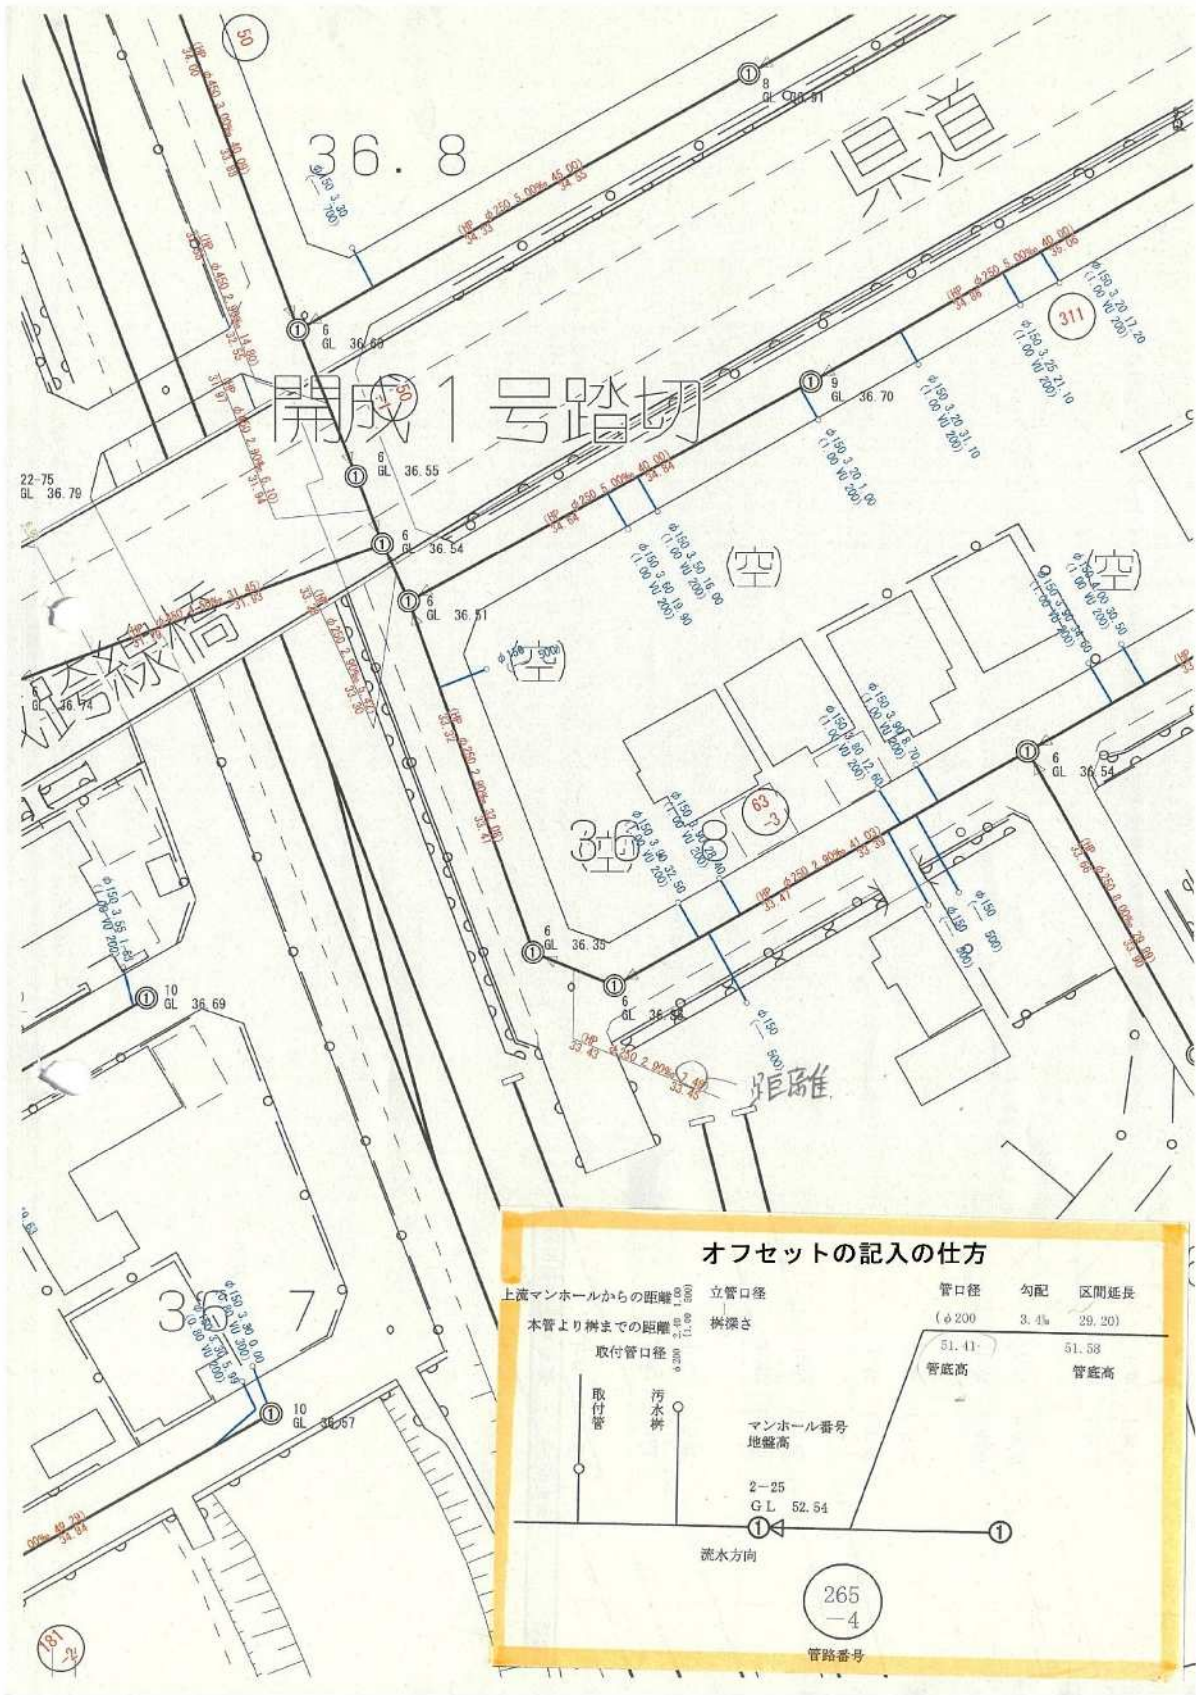

開成1号踏切

国道

空

311

距離

オフセットの記入の仕方

上流マンホールからの距離	立管口径	管口径	勾配	区間延長
本管より樹までの距離	樹深さ	(φ200)	3.4%	29.20)
取付管口径		51.41		51.58
		管底高		管底高

マンホール番号
地盤高
2-25
G.L. 52.54

流水方向

265
-4
管路番号

22-75
GL 36.79

36.7

181