

第1号様式

年 月 日

開成町長様

申請者 住所

フリガナ  
氏名



連絡先

代理人 フリガナ  
氏名



連絡先

## 公共下水道接続協議書

開発事業地等から公共下水道に接続するための下水道施設の関係書類を添えて協議します。

1. 事業の名称 :

2. 工事場所 : 開成町

3. 事業の目的 :

4. 事業の概要 :

5. 事業の予定期間 :

6. 接続予定期間 :

7. 工事施工業者 :

8. 添付書類

- |           |              |            |                                     |
|-----------|--------------|------------|-------------------------------------|
| ① 位置図 :   | S = 1 /2,000 | ～ 1 /2,000 | <input checked="" type="checkbox"/> |
| ② 計画平面図 : | S = 1/200    | ～ 1 /500   | <input checked="" type="checkbox"/> |
| ③ 縦断図 :   | S = 1/100    | ～ 1 /250   | <input checked="" type="checkbox"/> |
| ④ 横断図 :   | S = 1/20     | ～ 1 /100   | <input checked="" type="checkbox"/> |
| ⑤ 構造図 :   | S = 1/10     | ～ 1 /100   | <input checked="" type="checkbox"/> |

第3号様式

年 月 日

開成町長様

申請者 住所

フリガナ  
氏名

印

連絡先

代理人 フリガナ  
氏名

印

連絡先

公共下水道施設等移管申請書

工事が完了しましたので、公共下水道施設移管手続の申請をいたします。

1. 事業の名称 :

2. 工事場所 : 開成町

3. 移管物件

\* 下記移管物件の規格、個数、延長などを記載してください。

① 本管 :

② 人孔 :


③ 公共柵 :

④ 取付け管 :

⑤ その他 :

4. 添付書類

- |                |                                     |
|----------------|-------------------------------------|
| ① 位置図          | <input checked="" type="checkbox"/> |
| ② 平面図(オフセット記載) | <input checked="" type="checkbox"/> |
| ③ 縦断図          | <input checked="" type="checkbox"/> |
| ④ 横断図          | <input checked="" type="checkbox"/> |
| ⑤ 構造図          | <input checked="" type="checkbox"/> |
| ⑥ 工事写真         | <input checked="" type="checkbox"/> |

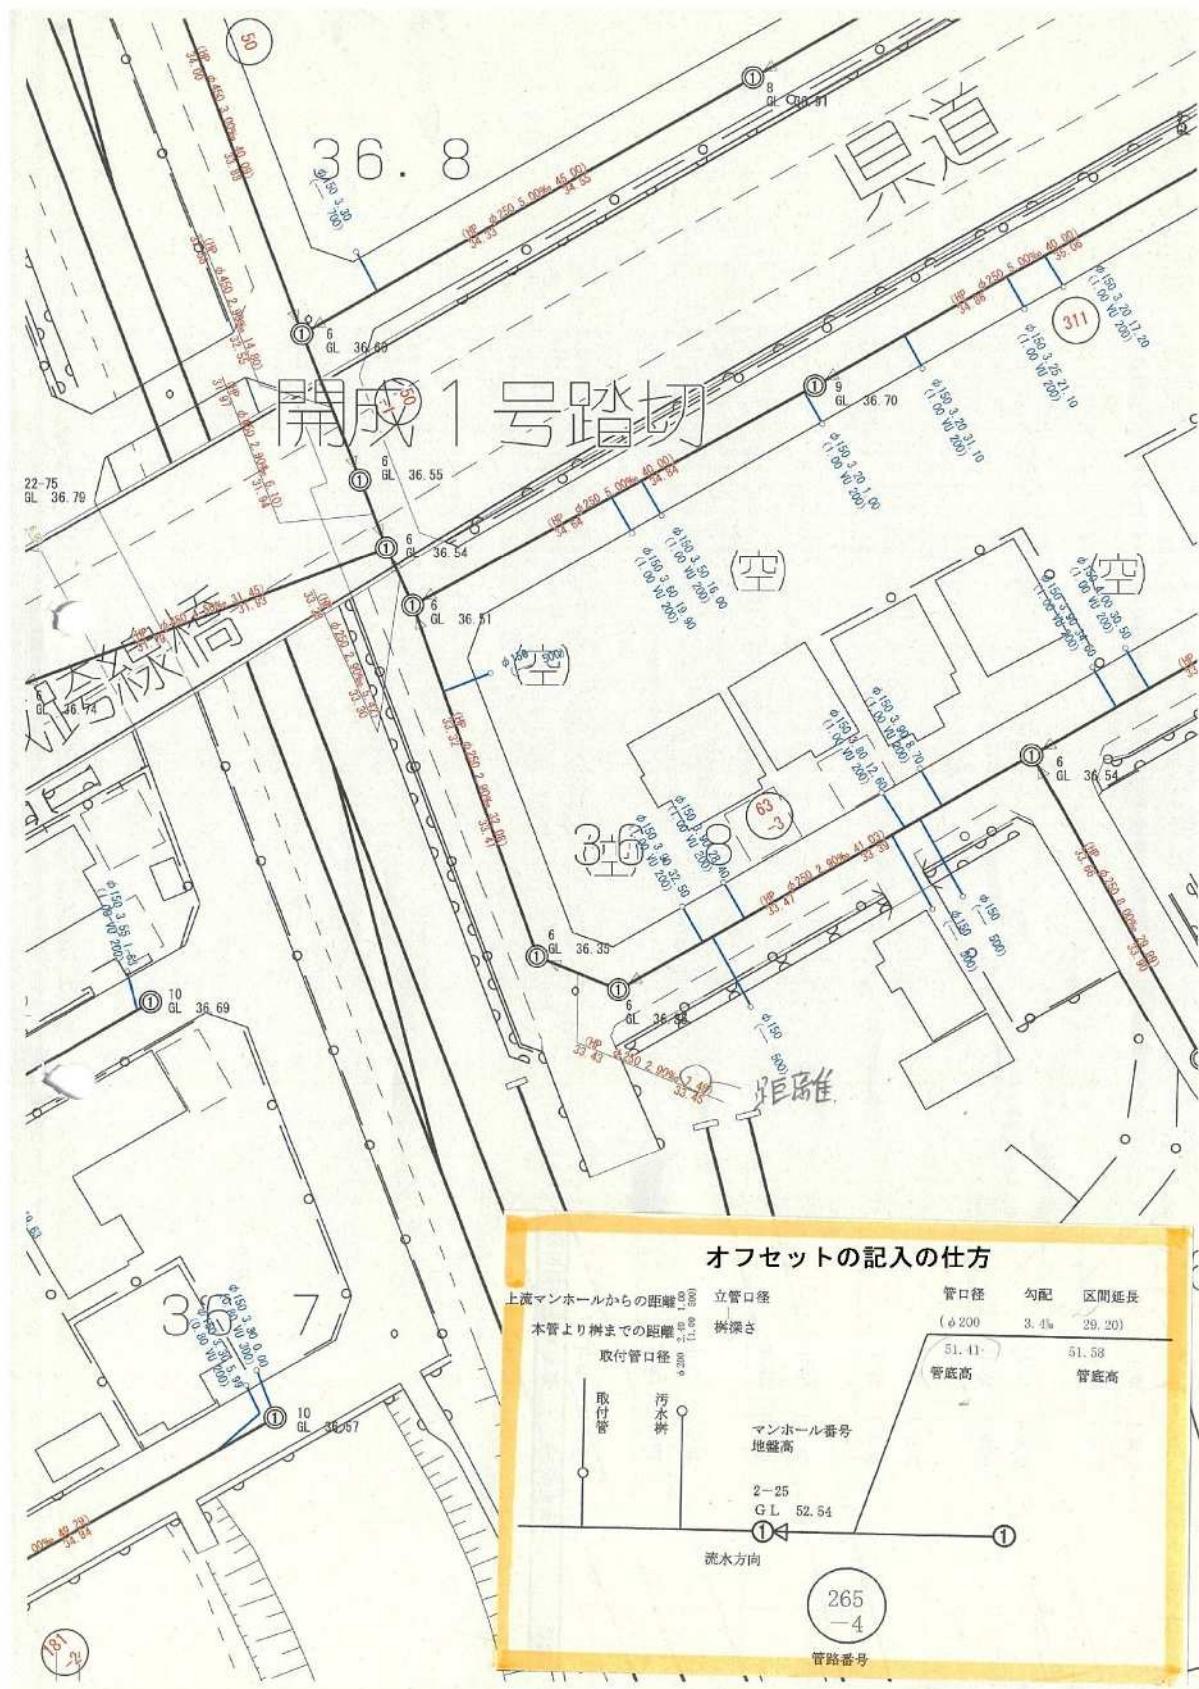

## 私道に係る土地の使用承諾書

年　月　日

開成町長 殿

住所

土地所有者

（代表者）氏名

印

私が所有する次の土地に、下水道管を布設することについて承諾します。  
これに係る土地使用料は、一切請求しません。

土地 所 有 者			承諾する土地の番地
住 所	氏 名	承諾印	

## 諸注意

- オフセットの記載について
  - ✧ 本管
    - 1段目：口径、勾配、区間延長
    - 2段目：上流・下流の管底高
  - ✧ 公共樹
    - 1段目：取付管口径、本管から樹までの距離、上流マンホールからの距離
    - 2段目：樹深さ、立管口径
- 3ページの「オフセットの記入の仕方」を再度ご確認ください
- 「私道に係る土地の使用承諾書」は必要に応じて提出してください