

# 回覧

令和4年2月1日

各位

開成町都市経済部街づくり推進課長  
(公印省略)

## 町道 229 号線舗装補修工事のお知らせ

晩冬の候、皆様におかれましては、ますますご清栄のこととお喜び申し上げます。


さて、本町では、次のとおり町道 229 号線の舗装補修工事を実施いたします。

この工事は、全面通行止めで行いますので、迂回についてご理解ご協力くださいますようお願い申し上げます。(迂回路の詳細は裏面をご覧ください。)


- 1 工事名 令和3年度 水道工事に伴う町道 229 号線舗装復旧工事
- 2 工事内容 工事延長 22.3m  
アスファルト舗装(全幅)の打替え等
- 3 工事期間 令和4年2月1日～令和4年2月18日(うち3日間程度、土日祝日を除く)
- 4 施工時間 午前9時00分～午後5時00分(予定)
- 5 交通規制 交通誘導員を配置し、全面通行止めにて行います。  
工事箇所の歩行者の通り抜けはできません。  
交通規制の詳細について、裏面の迂回路図を参照ください。

※事前挨拶をした方へ 下水工事の予定変更に伴い 2/1 迂回路を更新しました。ご確認ください。

- 6 施工業者 日本建材株式会社 担当 飯山 電話 0465-83-5455
- 7 問い合わせ先(発注者) 基盤整備班 森谷 電話 0465-84-0321

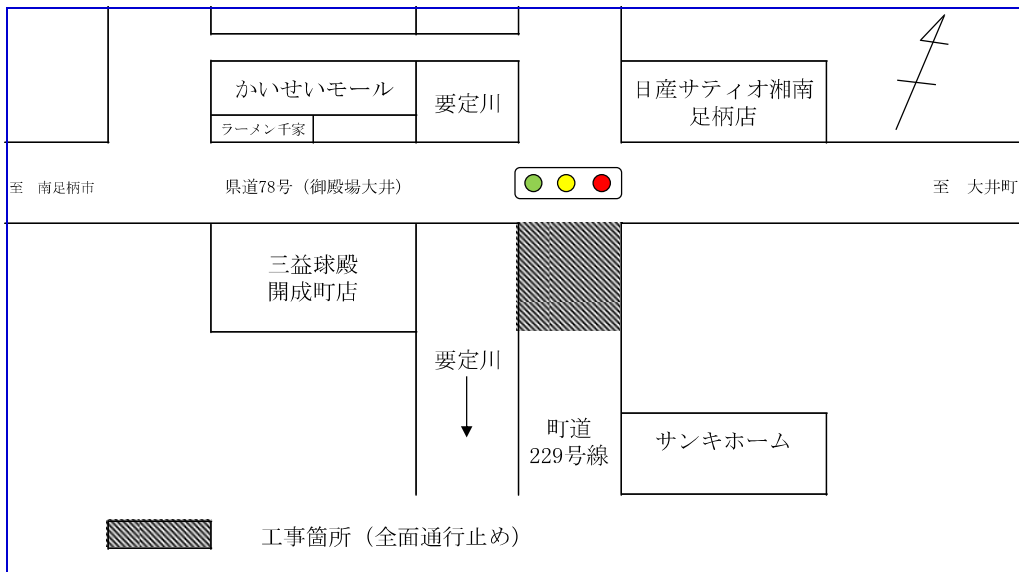

# 迂回路図

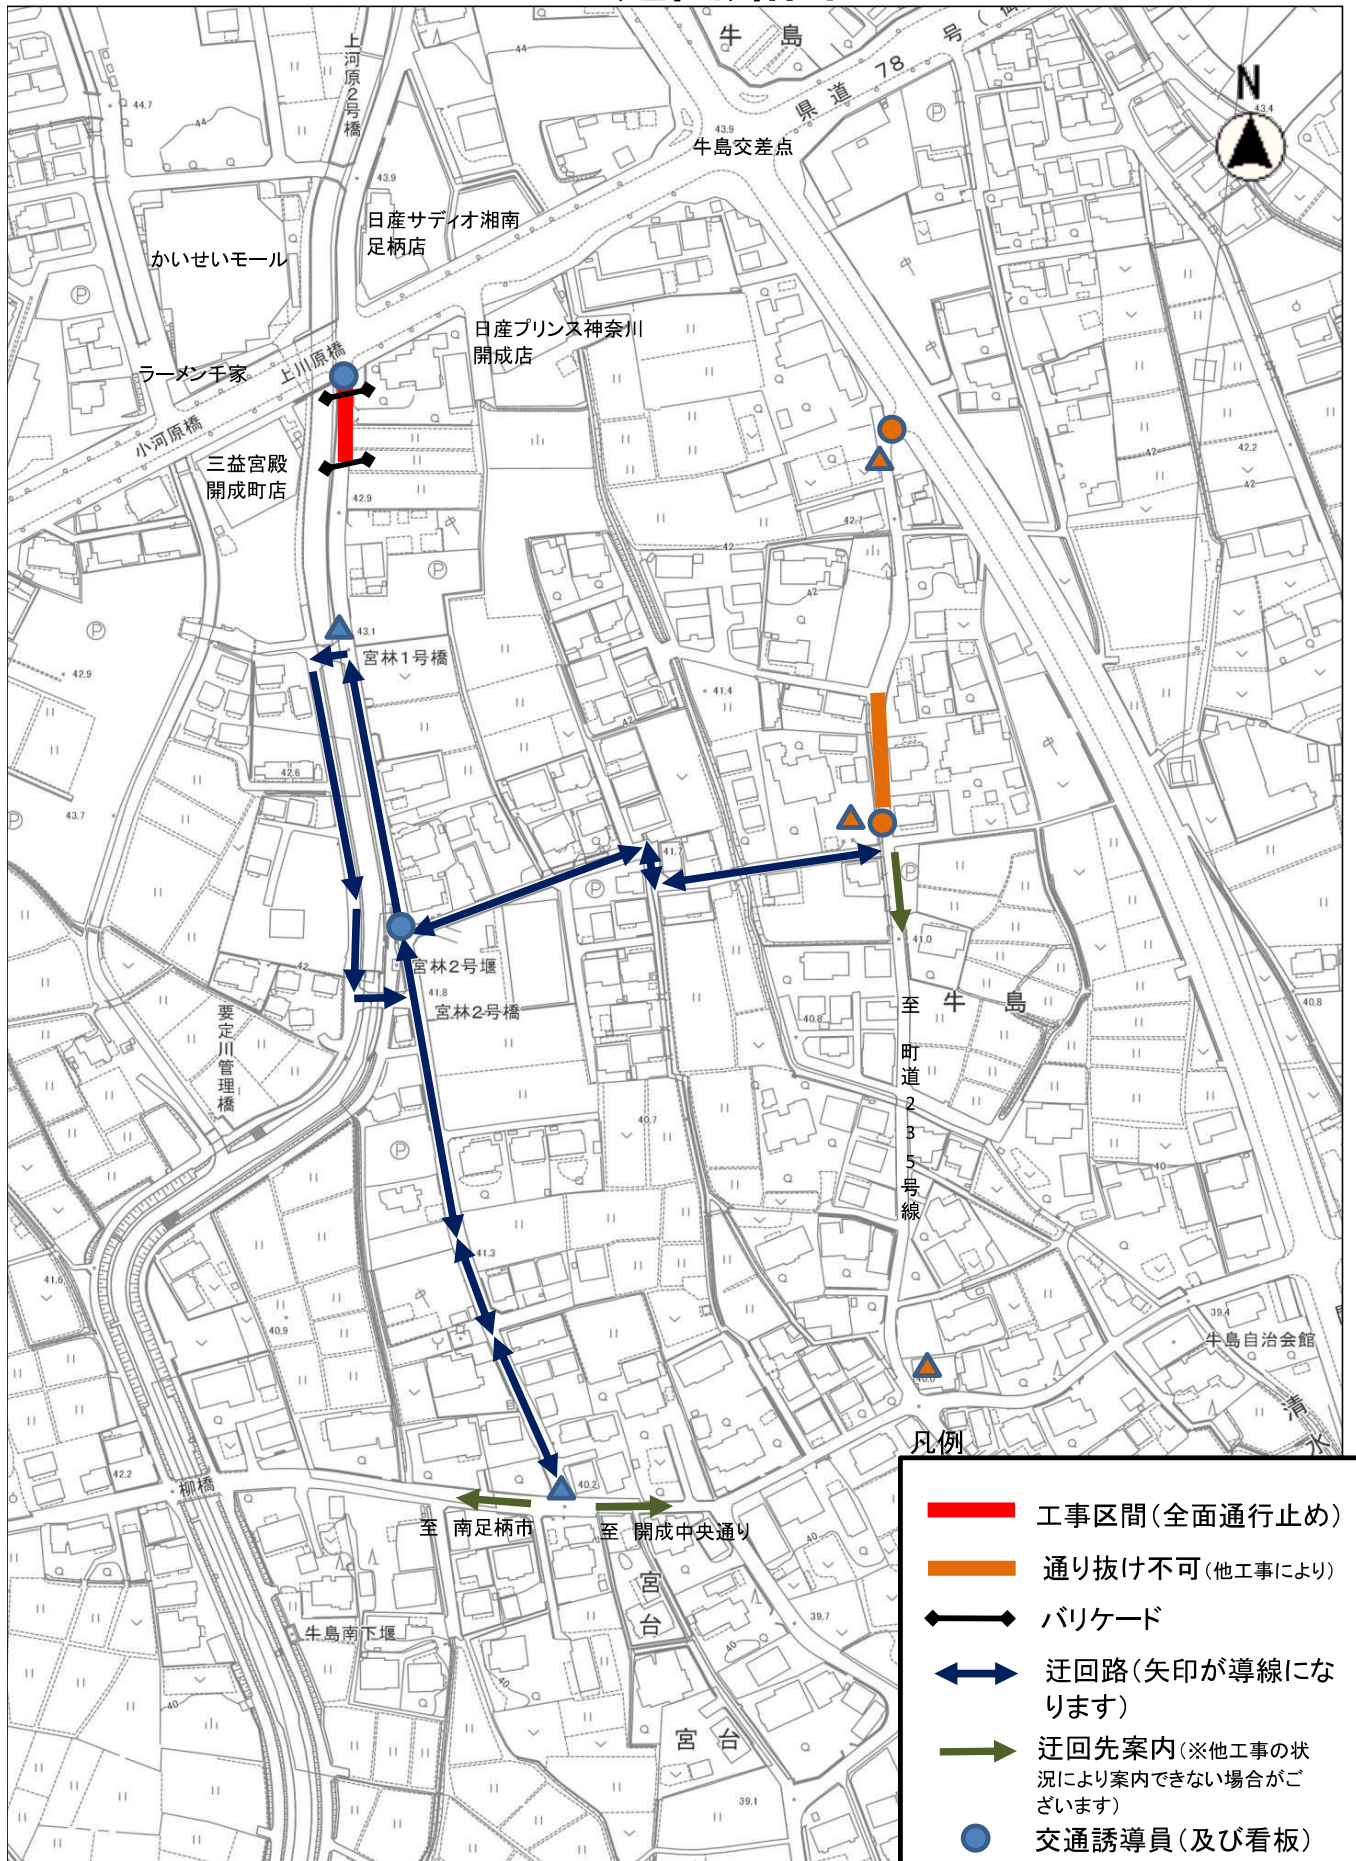

- 凡例
- 工事区間(全面通行止め)
  - 通り抜け不可(他工事により)
  - ◄► バリケード
  - ◄► 迂回路(矢印が導線になります)
  - ➡ 迂回先案内(※他工事の状況により案内できない場合がございます)
  - 交通誘導員(及び看板)
  - ▲ 案内看板
  - ▲ 他工事誘導員、看板

縮尺 1 : 2500

2013105.0 10 20 30 40 50 60