


開成都市計画事業 駅前通り線周辺地区土地区画整理事業

位置図

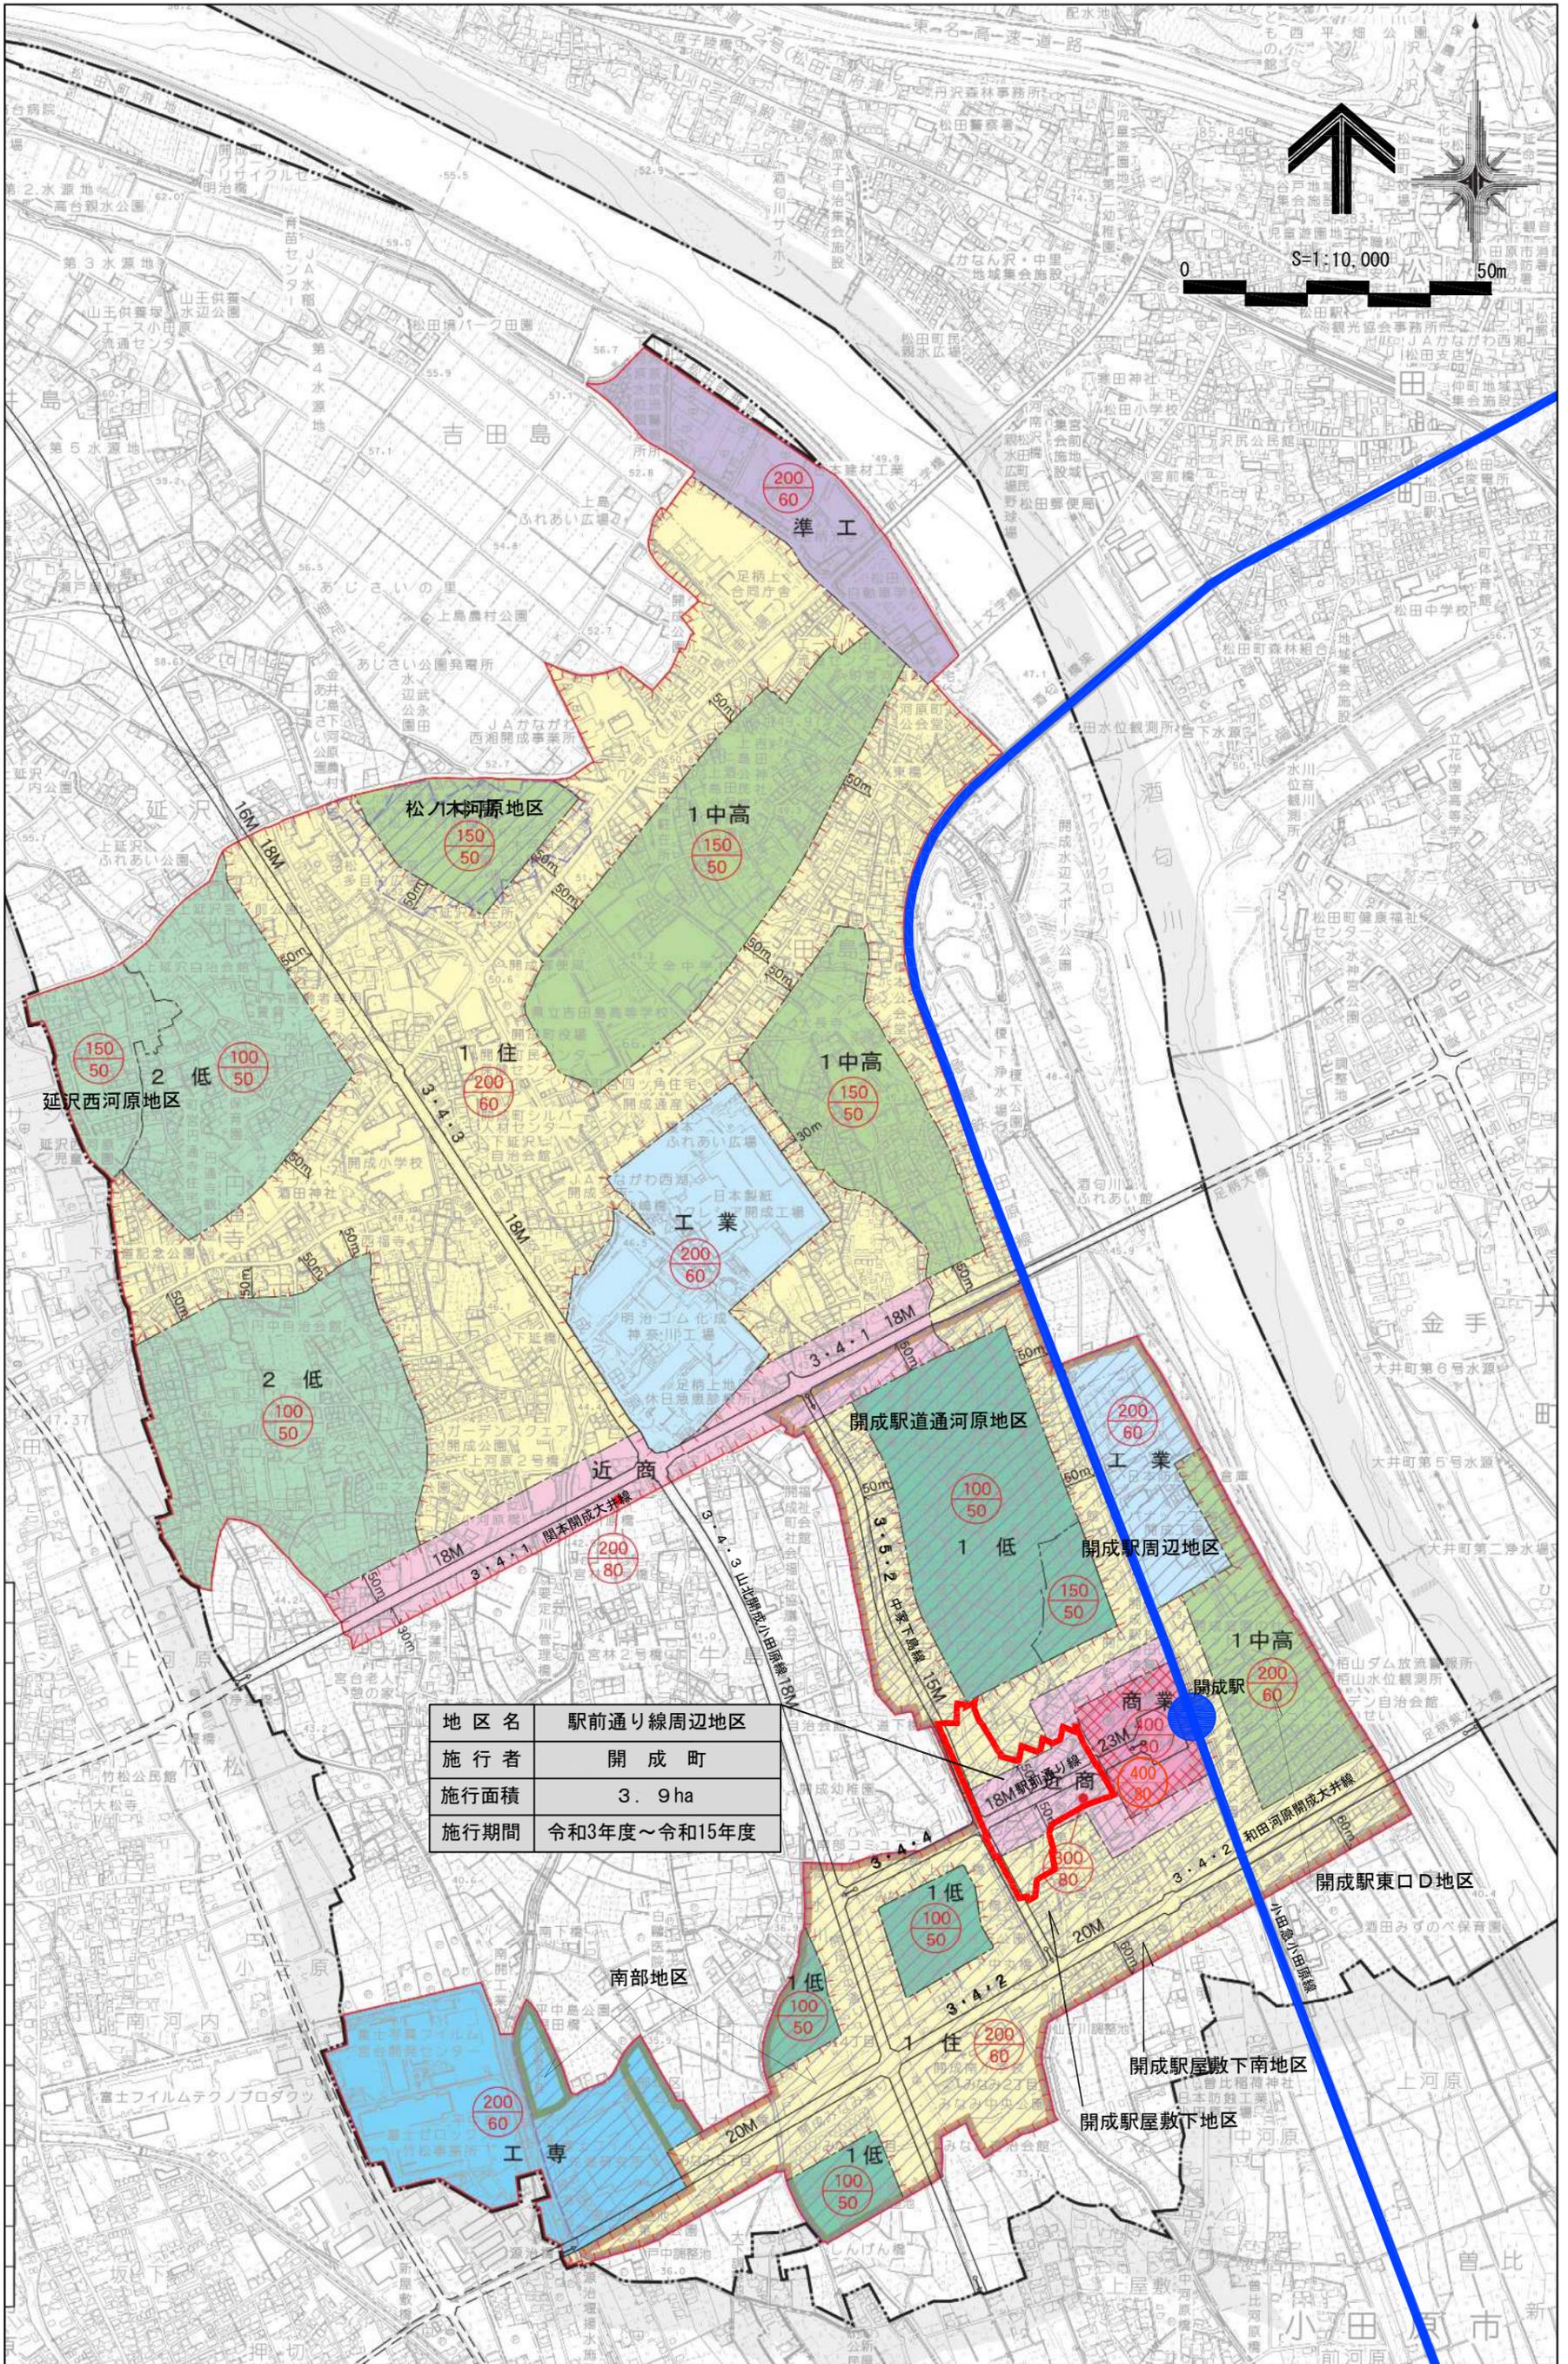

地区名	駅前通り線周辺地区
施行者	開成町
施行面積	3.9ha
施行期間	令和3年度～令和15年度