


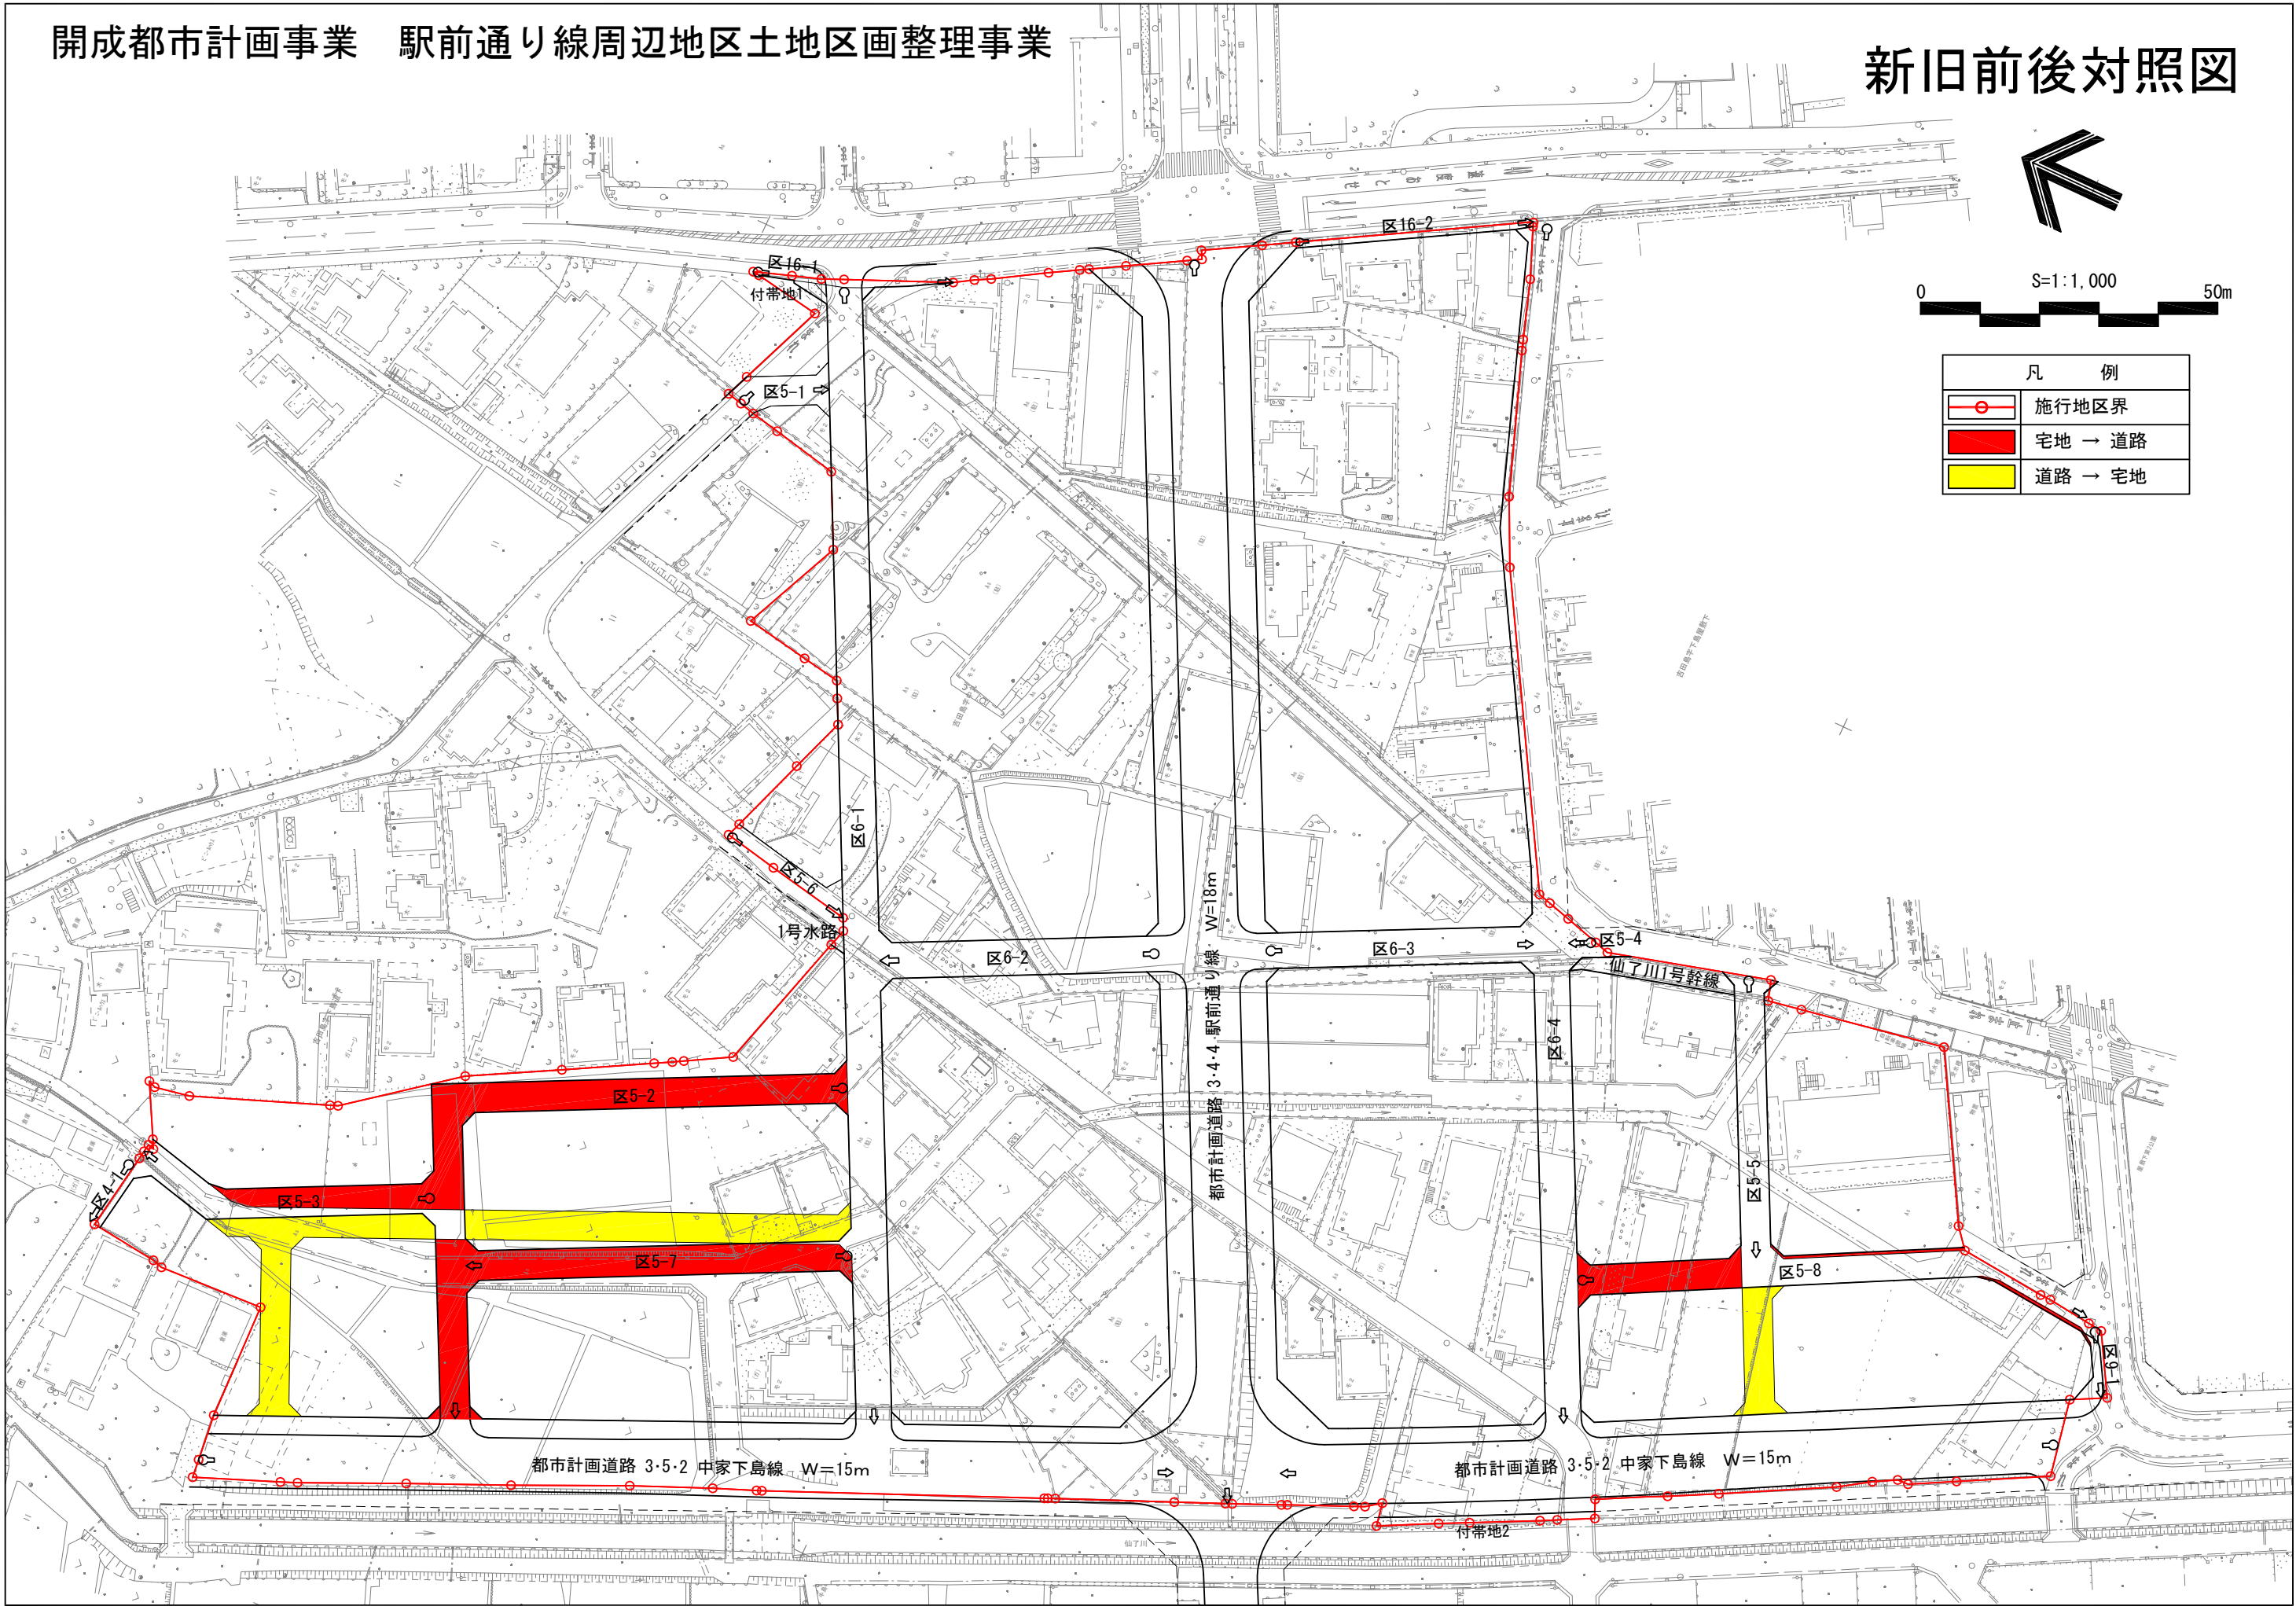


0 S=1:1,000 50m

凡 例	
	施行地区界
	宅地 → 道路
	道路 → 宅地




開成都市計画事業 駅前通り線周辺地区土地区画整理事業

現況図(イ)

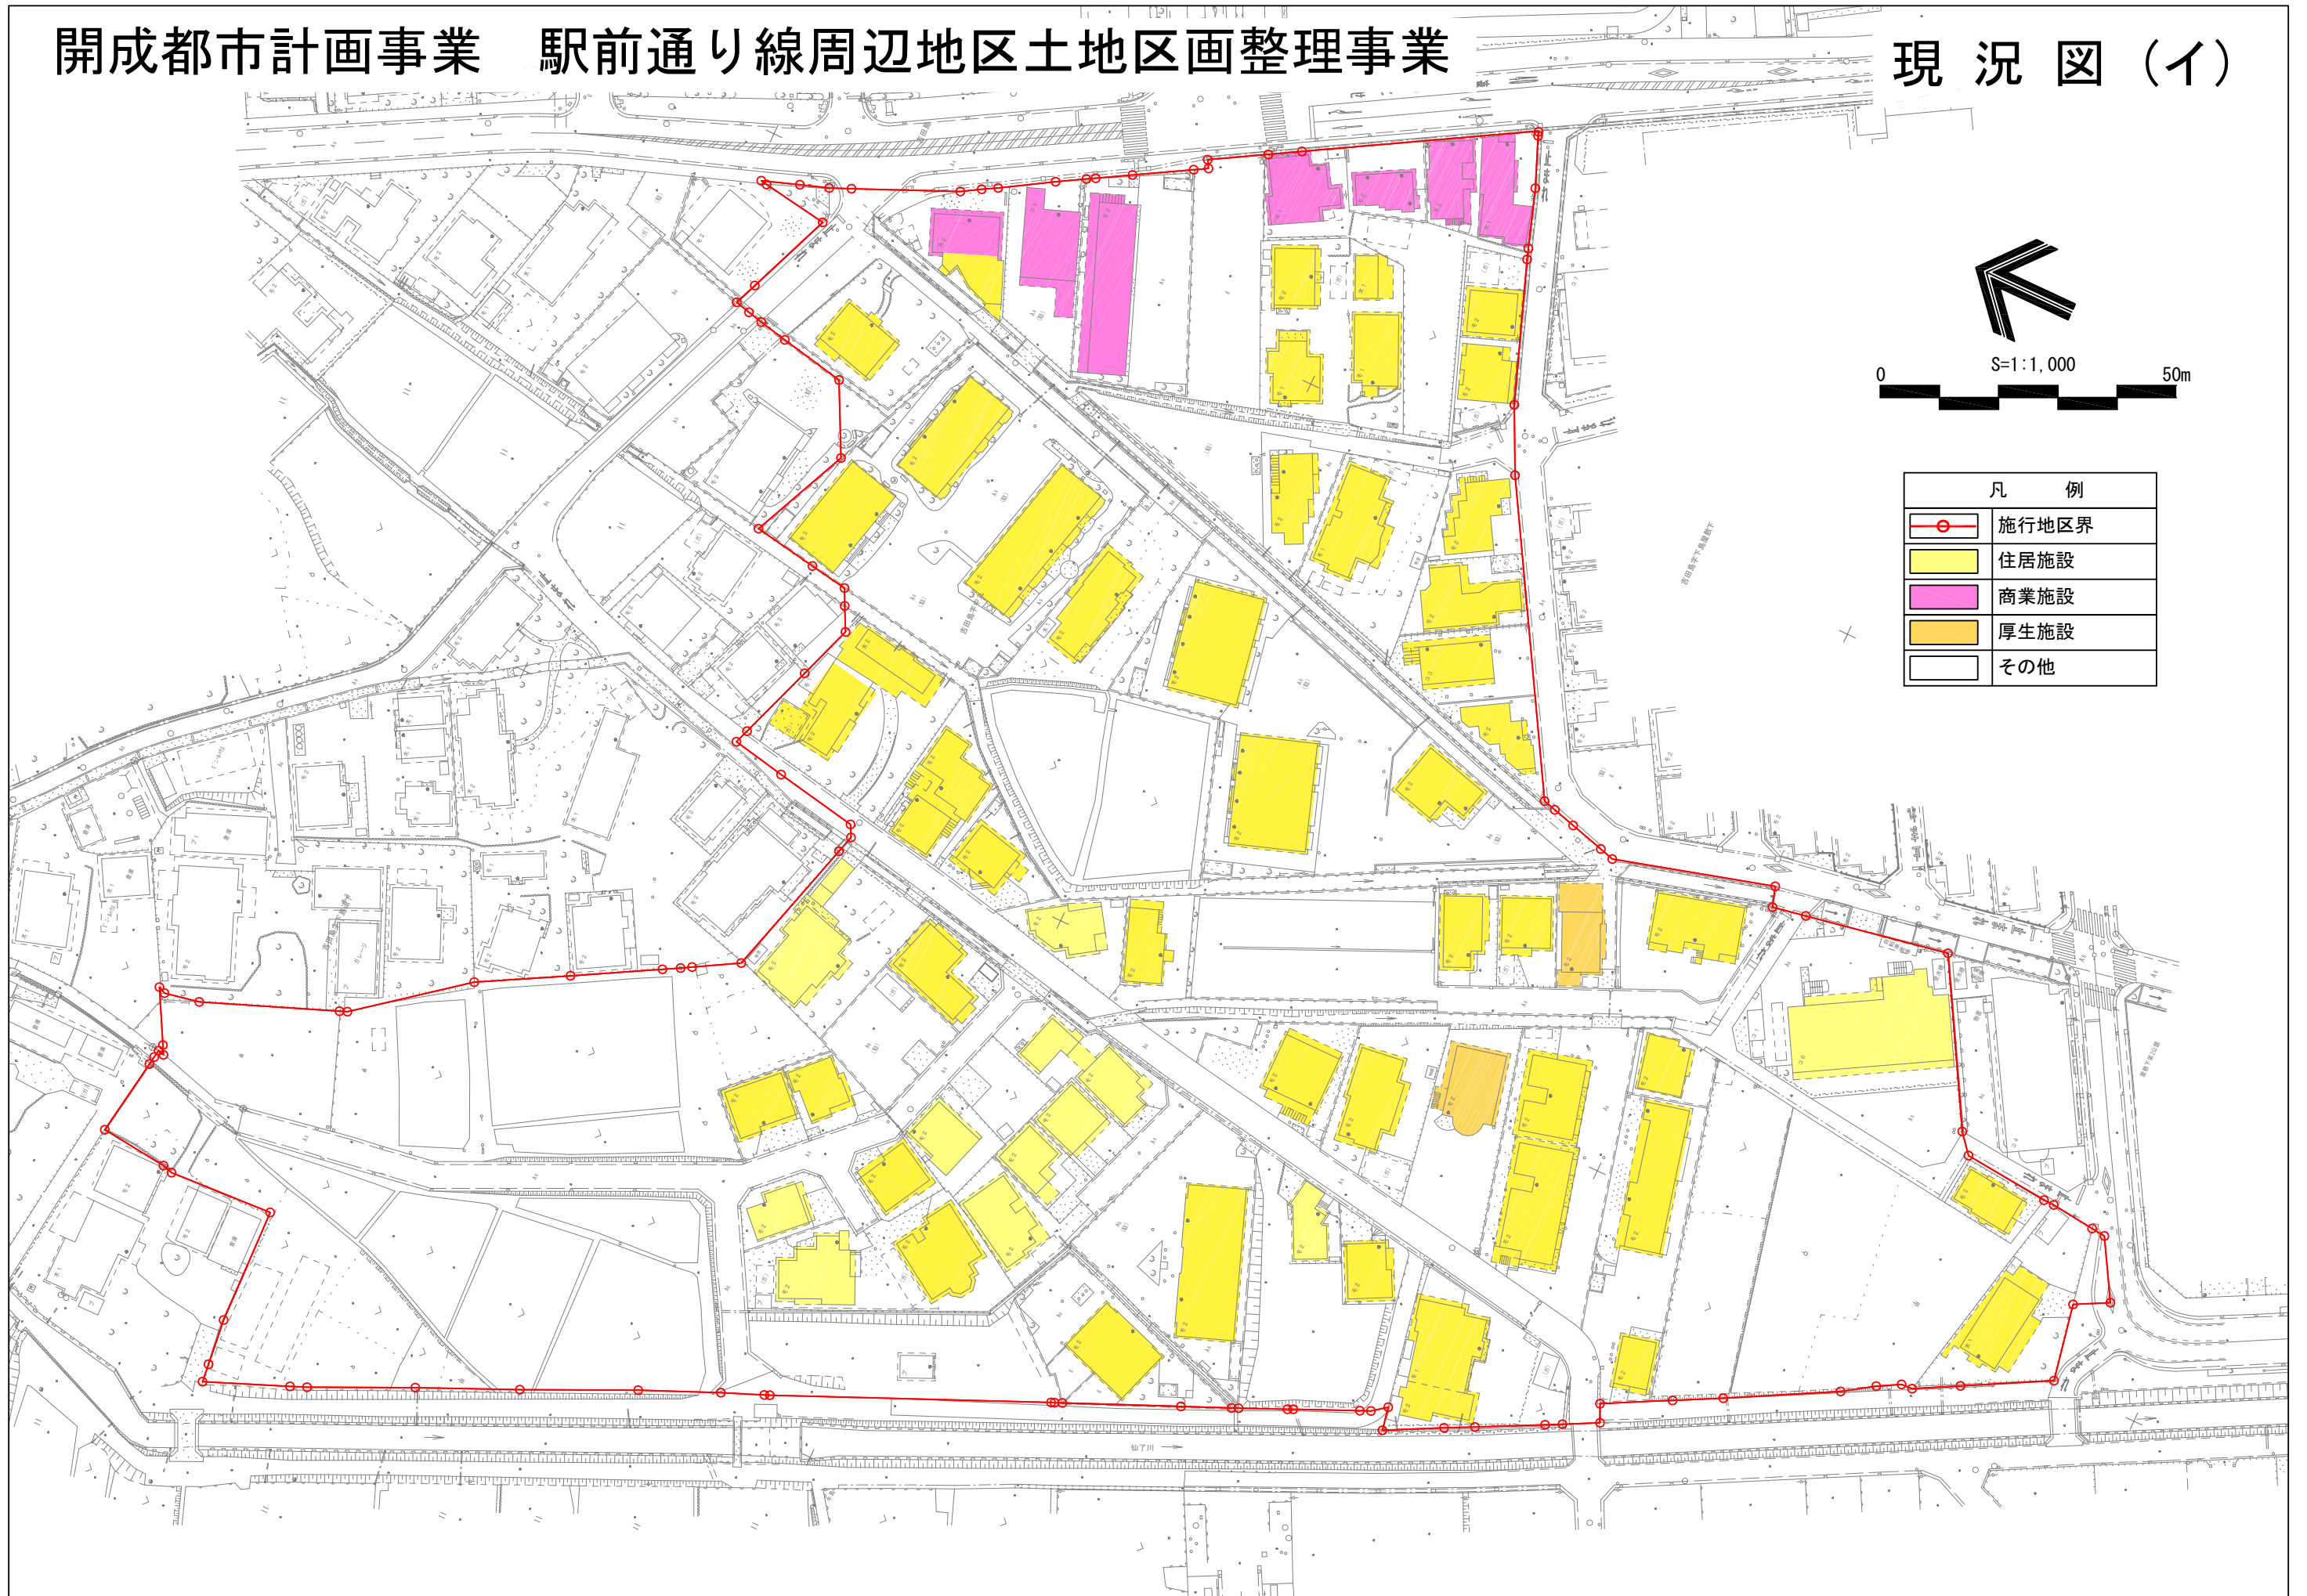


開成都市計画事業 駅前通り線周辺地区土地区画整理事業

現況図（口）

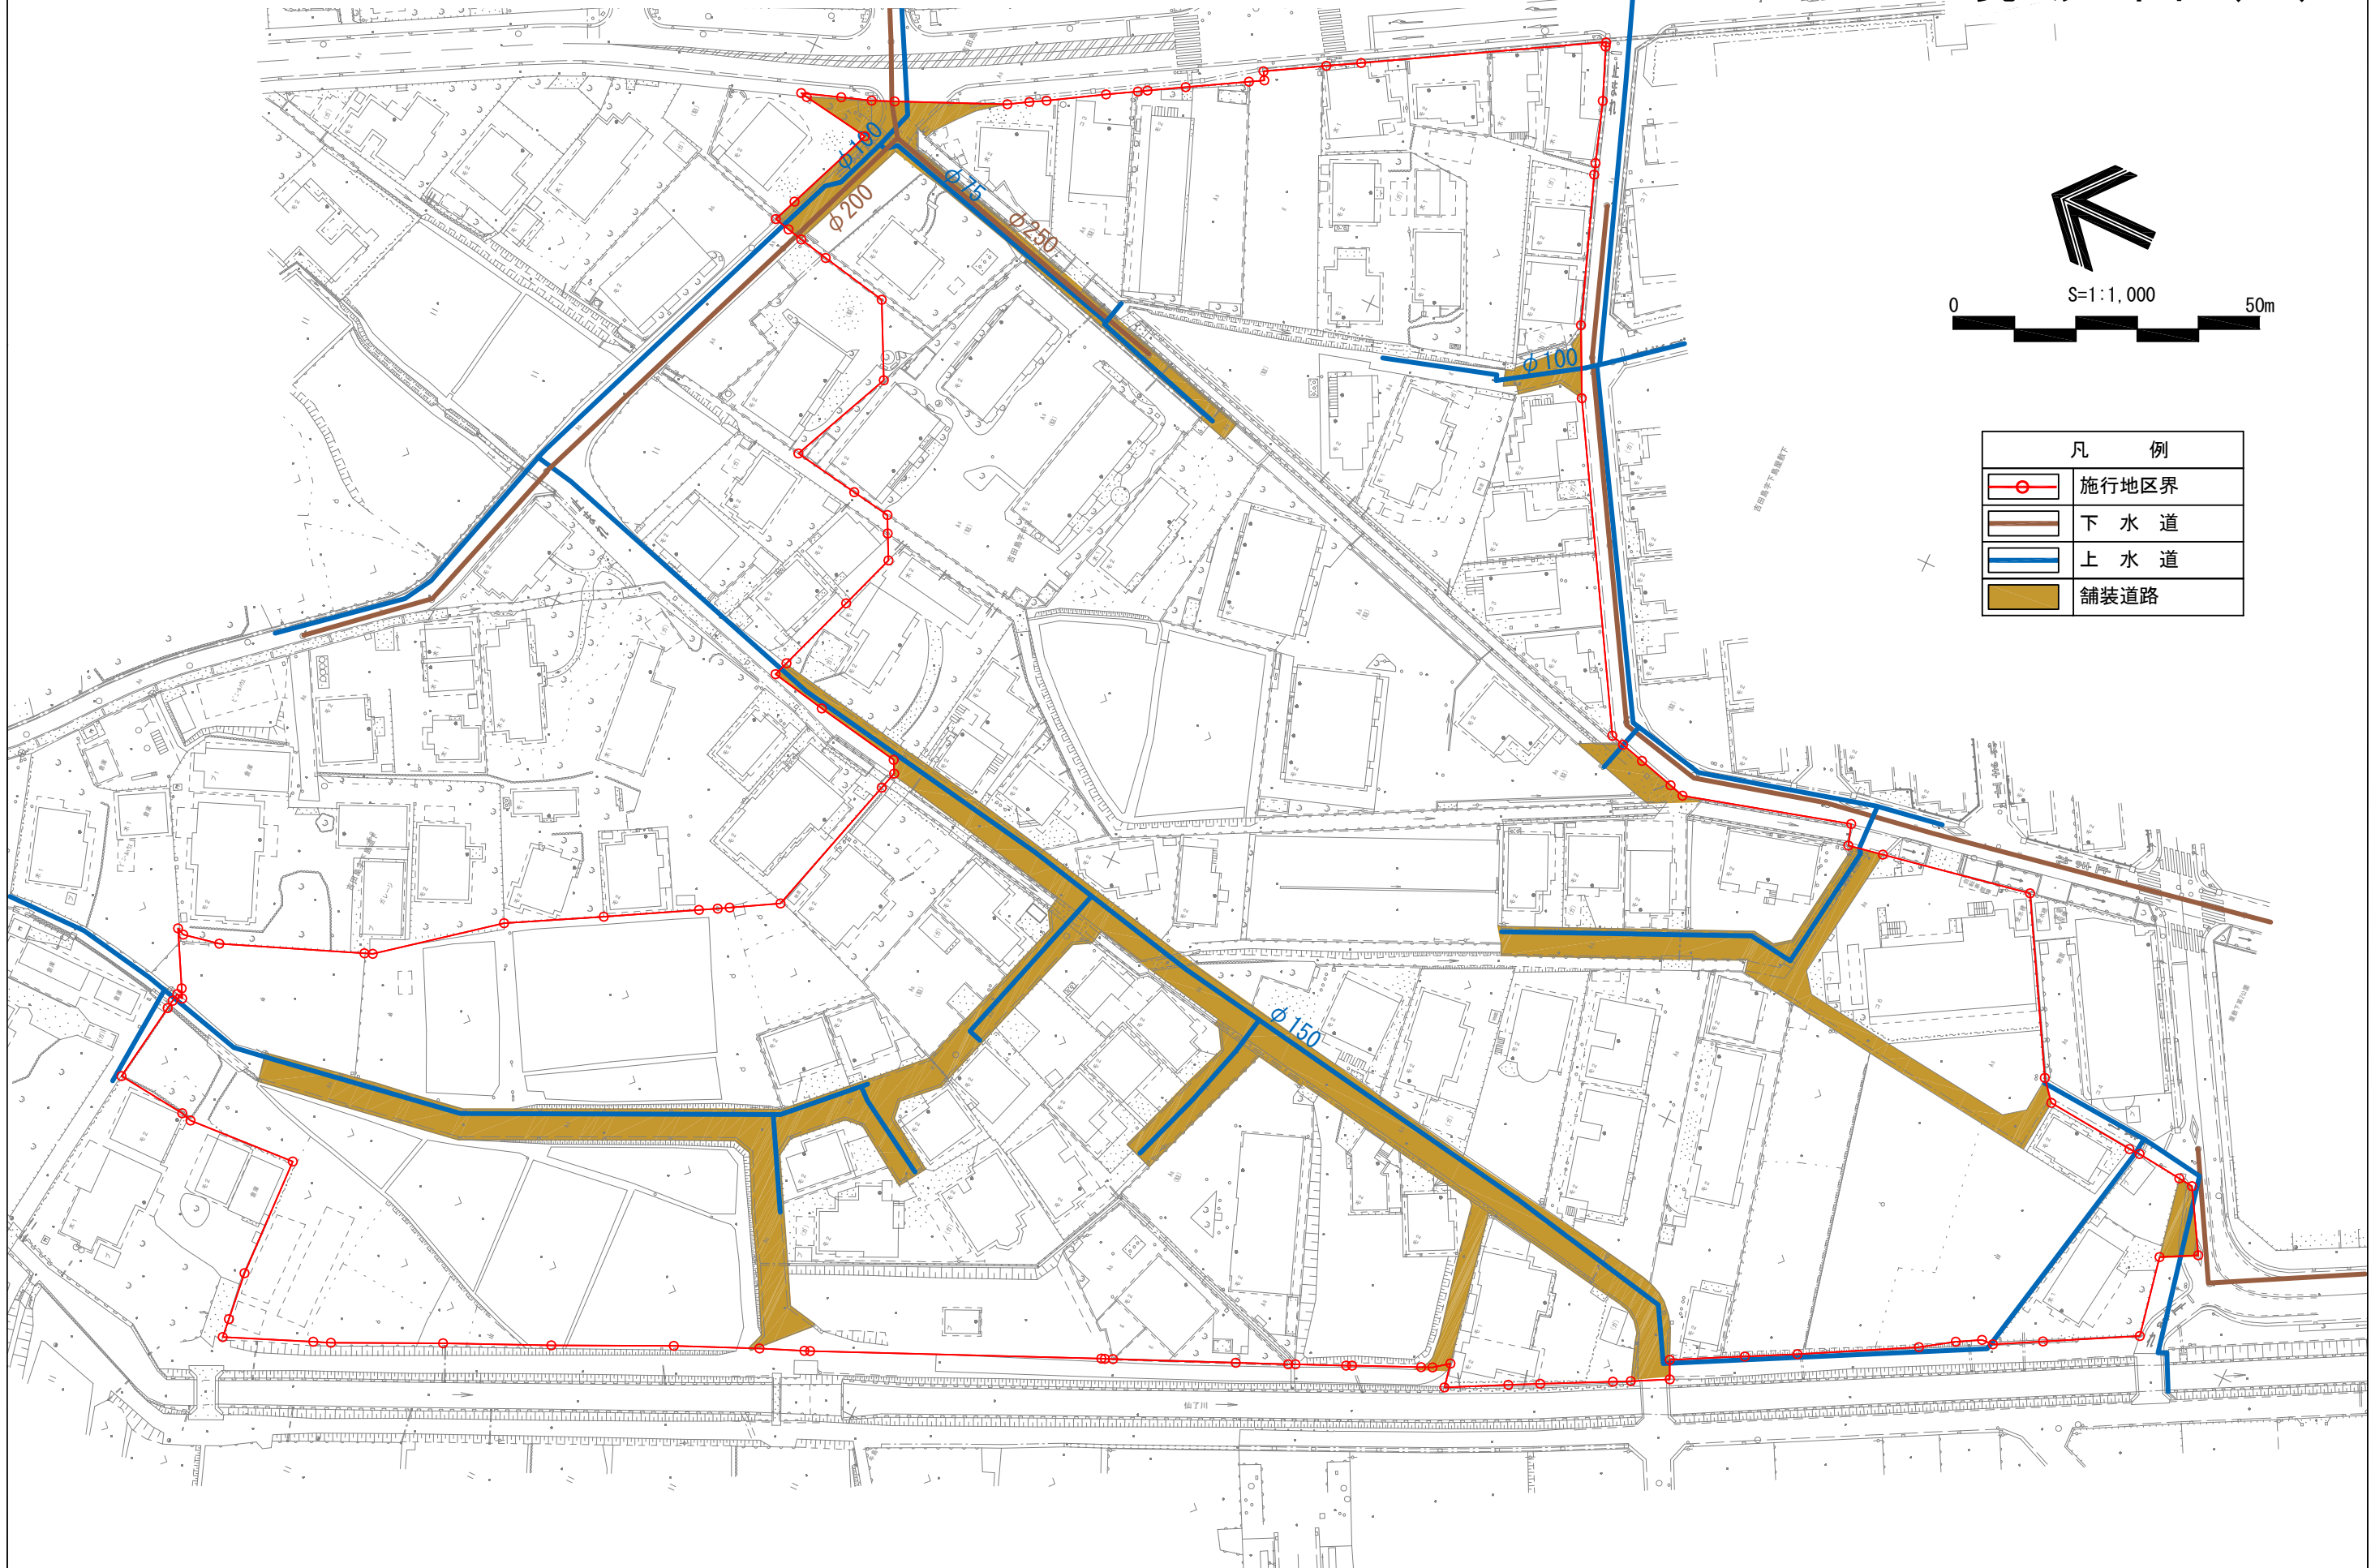

開成都市計画事業 駅前通り線周辺地区土地区画整理事業

市街化予想図

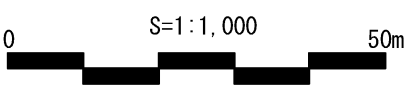

凡 例	
	施行地区界
	住宅地
	沿道商業地
	水路
	都市計画道路

