


⑭ 様式

入札結果報告書

(指名競争・一般競争・随意)

担当課名	学校教育課	入札日	令和3年6月9日	
事業名	令和3年度 文命中学校大規模改修工事			
入札参加業者名				
1	(株)小俣組	2	富士古河E&C(株)	
3	日本建設(株)	4	渡辺建設(株)	
5	(株)エス・ケイ・ディ	6	(株)関野建設	
7	山王建設(株)	8	(株)コラム建設	
9	松浦建設(株)	10	(株)勝俣組	
11	大旭建業(株)	12	愛甲建設(株)	
13	(株)永和工業	14	横浜塗装工業(株)	
15	(株)大春工務店	16	同郷建設(株)	
17	山一産業(株)	18	湘南マイホームサービス(株)	
19	横浜ダイワ(株)	20	(以上19者)	
落札業者名	山王建設(株)			
予定価格(消費税込み)	一金	154,044,000	円也	入札回数 1
落札価格(消費税込み)	一金	139,590,000	円也	
契約工期	議会議決の日 (令和3年6月30日) ~ 令和4年1月31日			
入札金額 (消費税別)	最高額	一金	215,800,000	円
	最低額	一金	90,970,000	円
※失格基準価格未満により失格				
事業概要 一般教室棟、特別教室棟、渡廊下 1. 外壁改修 一式 2. 軒裏・軒天改修 一式 3. 防水改修工事 一式 4. 外装改修工事 一式 5. 塗装改修工事 一式 6. 撤去・解体・廃材処分 一式 7. 仮設工 一式 8. 環境測定 一式				

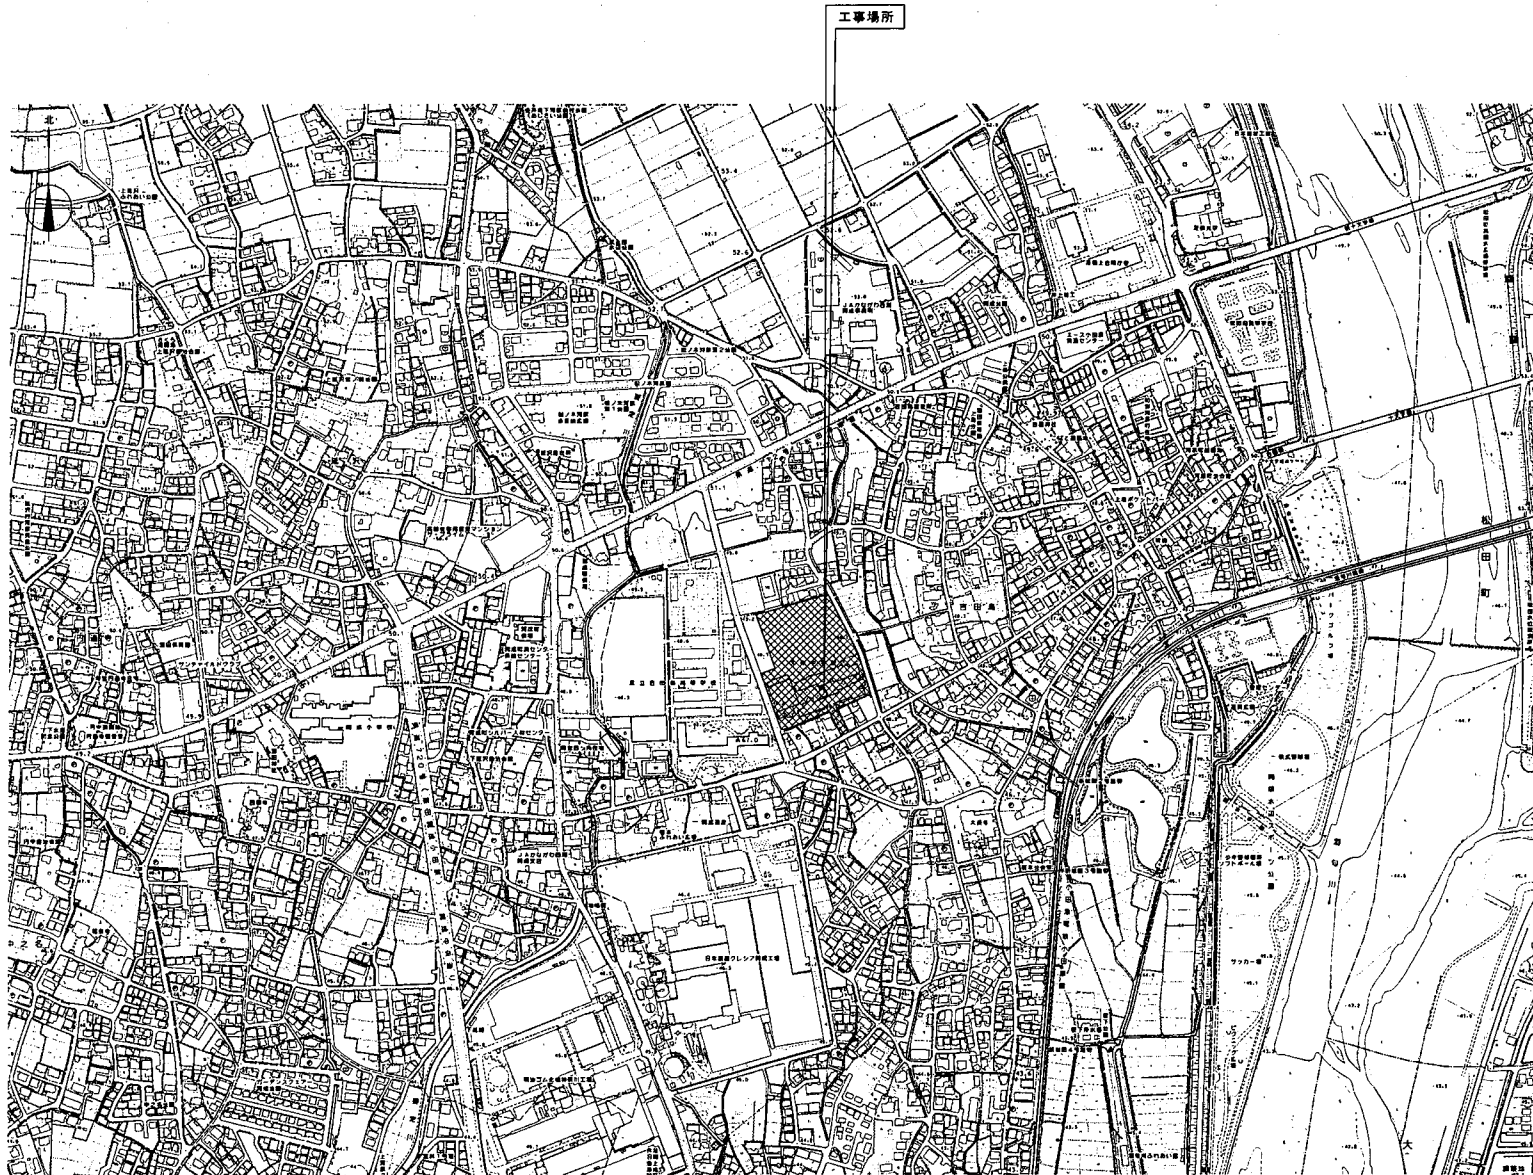

付近見取図

工事場所：神奈川県足柄上郡開成町吉田島1805番地

株式会社
一般建設士事務所

エフ設計

神奈川県横浜市 021-66-0402-44-6311・1 静岡県富士市 0543-24-1111・2 静岡県静岡市 054-24-1111・3

原 案	監 査	設 計	年月日	工事名称
			2021.02.28	令和3年度 文命中学校大規模改修工事
			図 A1:501.1M A3:501.1M	図 名

令和3年度 文命中学校大規模改修工事

図面番号

付近見取図

A-02

⑭ 様式

入札結果報告書

(指名競争・一般競争・随意)

担当課名	企画政策課	入札日	令和3年6月9日	
事業名	令和3年度 開成町地域集会施設AED購入事業			
入札参加業者名				
1	(有)タチバナ商事	2	(株)ムサシエンジニアリング 【辞退】	
3	アルフレッサ(株) 【辞退】	4	(株)粕谷歯科商会 【辞退】	
5	神奈川リオネット販売(株) 【不着】	6	(株)スズケン 【不着】	
7	東邦薬品(株) 【不着】	8	(以上7者)	
9		10		
11		12		
13		14		
落札業者名	(有)タチバナ商事			
予定価格(消費税込み)	一金	4,089,800	円也	入札回数 1
落札価格(消費税込み)	一金	3,746,600	円也	
契約工期	令和3年6月16日 ~ 令和3年8月20日			
入札金額 (消費税別)	最高額	一金	3,406,000	円
	最低額	一金	3,406,000	円
事業概要 ・開成町地域集会施設13か所(みなみ自治会館を除く)に各1台、計13台AEDを設置する。				

⑭ 様式

入札結果報告書

(指名競争・一般競争・随意)

担当課名	総合窓口課	入札日	令和3年6月10日	
事業名	令和3年度 開成町特定健康診査(集団健診)実施業務委託			
入札参加業者名				
1	(公財)神奈川県予防医学協会	2	(以上1者)	
3		4		
5		6		
7		8		
9		10		
11		12		
13		14		
落札業者名	(公財)神奈川県予防医学協会			
予定価格(消費税込み)	一金	4,283,762	円也	入札回数 1
落札価格(消費税込み)	一金	4,283,762	円也	
契約工期	令和3年6月21日 ~ 令和3年11月30日			
入札金額 (消費税別)	最高額	一金	3,894,329	円
	最低額	一金	3,894,329	円
事業概要 健診日程: 9月2日(木)、3日(金)、4日(土)、5日(日)の4日間 健診内容: 身体測定、問診、診察、血圧、血液検査、尿検査、心電図、眼底検査 対象者: 40歳以上の国民健康保険被保険者 受診予定人数: 439人 場所: 福社会館・あじさい健診、肝炎検診、胃がんリスク検診等と同時実施				

⑭ 様式

入札結果報告書

(指名競争・一般競争・随意)

担当課名	子育て健康課	入札日	令和3年6月10日	
事業名	令和3年度 開成町保健予防事業等業務委託事業			
入札参加業者名				
1	(公財)神奈川県予防医学協会	2	(以上1者)	
3		4		
5		6		
7		8		
9		10		
11		12		
13		14		
落札業者名	(公財)神奈川県予防医学協会			
予定価格(消費税込み)	一金	2,908,654	円也	入札回数 1
落札価格(消費税込み)	一金	2,908,654	円也	
契約工期	令和3年6月16日 ~ 令和3年11月30日			
入札金額 (消費税別)	最高額	一金	2,644,231	円
	最低額	一金	2,644,231	円
事業概要 9月2日(木)～9月5日(日)まで、あじさい健診、健康づくり健診、肝炎検査、 風しん抗体検査、肺がん検診、大腸がん検診を開成町福祉会館で行う。				

⑭ 様式

入札結果報告書

(指名競争) 一般競争・随意)

担当課名	街づくり推進課		入札日	令和3年6月9日	
事業名	令和3年度 榎本水路測量業務委託				
入札参加業者名					
1	(株)アクト		2	神奈川調査設計(株)	
3	(有)茜測量設計		4	(株)大東	
5	(有)アヤコンサルタント		6	(株)アイキューテック	
7	(以上6者)		8		
9			10		
11			12		
13			14		
落札業者名		(有)アヤコンサルタント			
予定価格(消費税込み)		一金	2,882,000	円也	入札回数 1
落札価格(消費税込み)		一金	1,265,000	円也	
契約工期		令和3年6月17日 ~ 令和3年12月10日			
入札金額 (消費税別)	最高額	一金	2,900,000	円	
	最低額	一金	1,150,000	円	
事業概要 水路路線測量 L=300m 中心線、縦断、横断(幅20m)、平面0.006km ² 、4級基準点7点					

⑭ 様式

入札結果報告書

(指名競争) 一般競争・随意)

担当課名	街づくり推進課		入札日	令和3年6月9日	
事業名	令和3年度 道路台帳補正業務委託				
入札参加業者名					
1	(株)こうそく		2	(株)八州	
3	国際航業(株)		4	アジア航測(株) 【辞退】	
5	朝日航洋(株)		6	(以上5者)	
7			8		
9			10		
11			12		
13			14		
落札業者名		(株)八州			
予定価格(消費税込み)		一金	1,606,000	円也	入札回数 1
落札価格(消費税込み)		一金	1,518,000	円也	
契約工期		令和3年6月17日 ~ 令和3年12月15日			
入札金額 (消費税別)	最高額	一金	2,620,000	円	
	最低額	一金	1,380,000	円	
事業概要 台帳補正 N=3路線(町道150-18号線、町道222号線、町道292号線) 現地踏査 L=0.083km 面積計算 A=0.043万m ²					

⑭ 様式

入札結果報告書

(指名競争・一般競争・随意)

担当課名	街づくり推進課	入札日	令和3年6月9日	
事業名	令和3年度 町単独事業 町道218号線舗装補修工事			
入札参加業者名				
1	(有)眞間土建	【辞退】	2	(有)山一建設
3	(株)T-PLAN		4	(株)コクエイ建設
5	城間工業(株)		6	(以上5者)
7			8	
9			10	
11			12	
13			14	
落札業者名	城間工業(株)			
予定価格(消費税込み)	一金	5,775,000	円也	入札回数 1
落札価格(消費税込み)	一金	5,005,000	円也	
契約工期	令和3年6月18日 ~ 令和3年8月31日			
入札金額 (消費税別)	最高額	一金	4,550,000	円
	最低額	一金	4,550,000	円
事業概要 工事延長 L=180.0m 舗装工 A=669m ² 区画線工 N=1式				

位置図



縮尺 1 : 2500

20 30 40 50 60


⑭ 様式

入札結果報告書


(指名競争・一般競争・随意)

担当課名	街づくり推進課		入札日	令和3年6月9日	
事業名	令和3年度 高台第一浄水場No.4配水ポンプ電動弁更新工事				
入札参加業者名					
1	荏原実業(株)		2	あきら(株)	
3	荏原商事(株)		4	(株)第一テクノ 【辞退】	
5	(株)神成工業		6	(以上5者)	
7			8		
9			10		
11			12		
13			14		
落札業者名		(株)神成工業			
予定価格(消費税込み)		一金	3,927,000	円也	入札回数 1
落札価格(消費税込み)		一金	3,850,000	円也	
契約工期		令和3年6月18日 ~ 令和4年1月14日			
入札金額 (消費税別)	最高額	一金	5,180,000	円	
	最低額	一金	3,500,000	円	
事業概要 高台第一浄水場 ・φ200電動外ねじ仕切弁交換 N=1基					

位置図

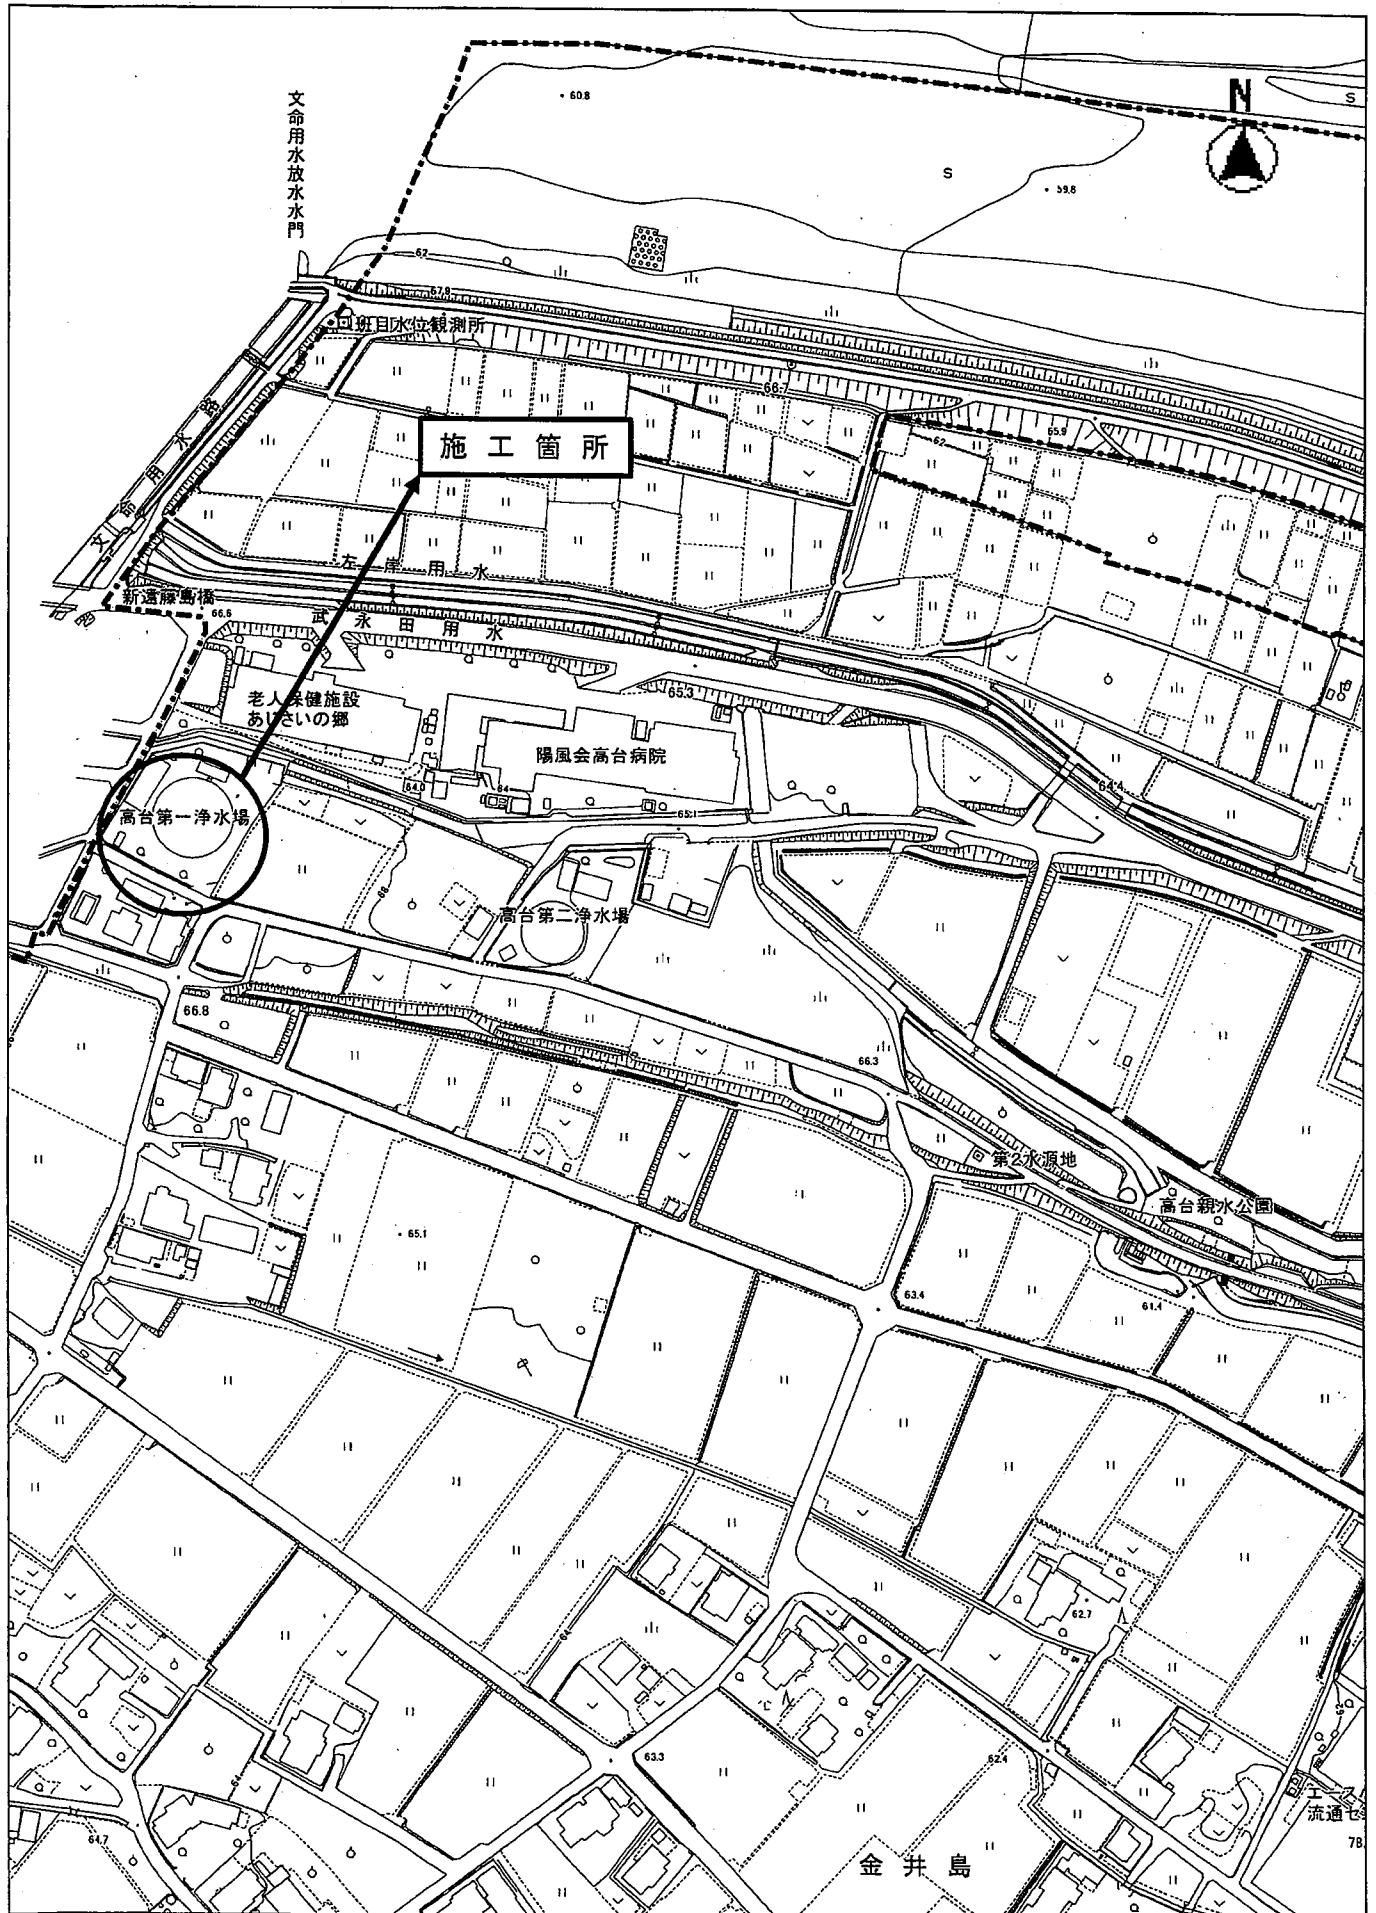

縮尺 1 : 2500

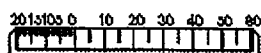


⑭ 様式

入札結果報告書


(指名競争・一般競争・随意)

担 当 課 名	街づくり推進課	入札日	令和3年6月9日
事 業 名	令和3年度 第4水源地取水ポンプ盤更新及び第5水源地制御設備修繕工事		
入 札 参 加 業 者 名			
1	荏原実業(株)	2	あきら(株)
3	荏原商事(株)	4	(株)第一テクノ 【辞退】
5	(株)神成工業	6	(以上5者)
7		8	
9		10	
11		12	
13		14	
落 札 業 者 名	あきら(株)		
予定価格(消費税込み)	一金 7,194,000 円也	入 札 回 数	1
落札価格(消費税込み)	一金 7,150,000 円也		
契 約 工 期	令和3年6月18日 ~ 令和3年10月29日		
入札金額 (消費税別)	最高額	一金 7,920,000 円	
	最低額	一金 6,500,000 円	
事業概要 ・第4水源地取水ポンプ盤更新 一式 ・第5水源地制御盤設備修繕 受電盤及び取水ポンプ盤部品交換 一式			

位置図

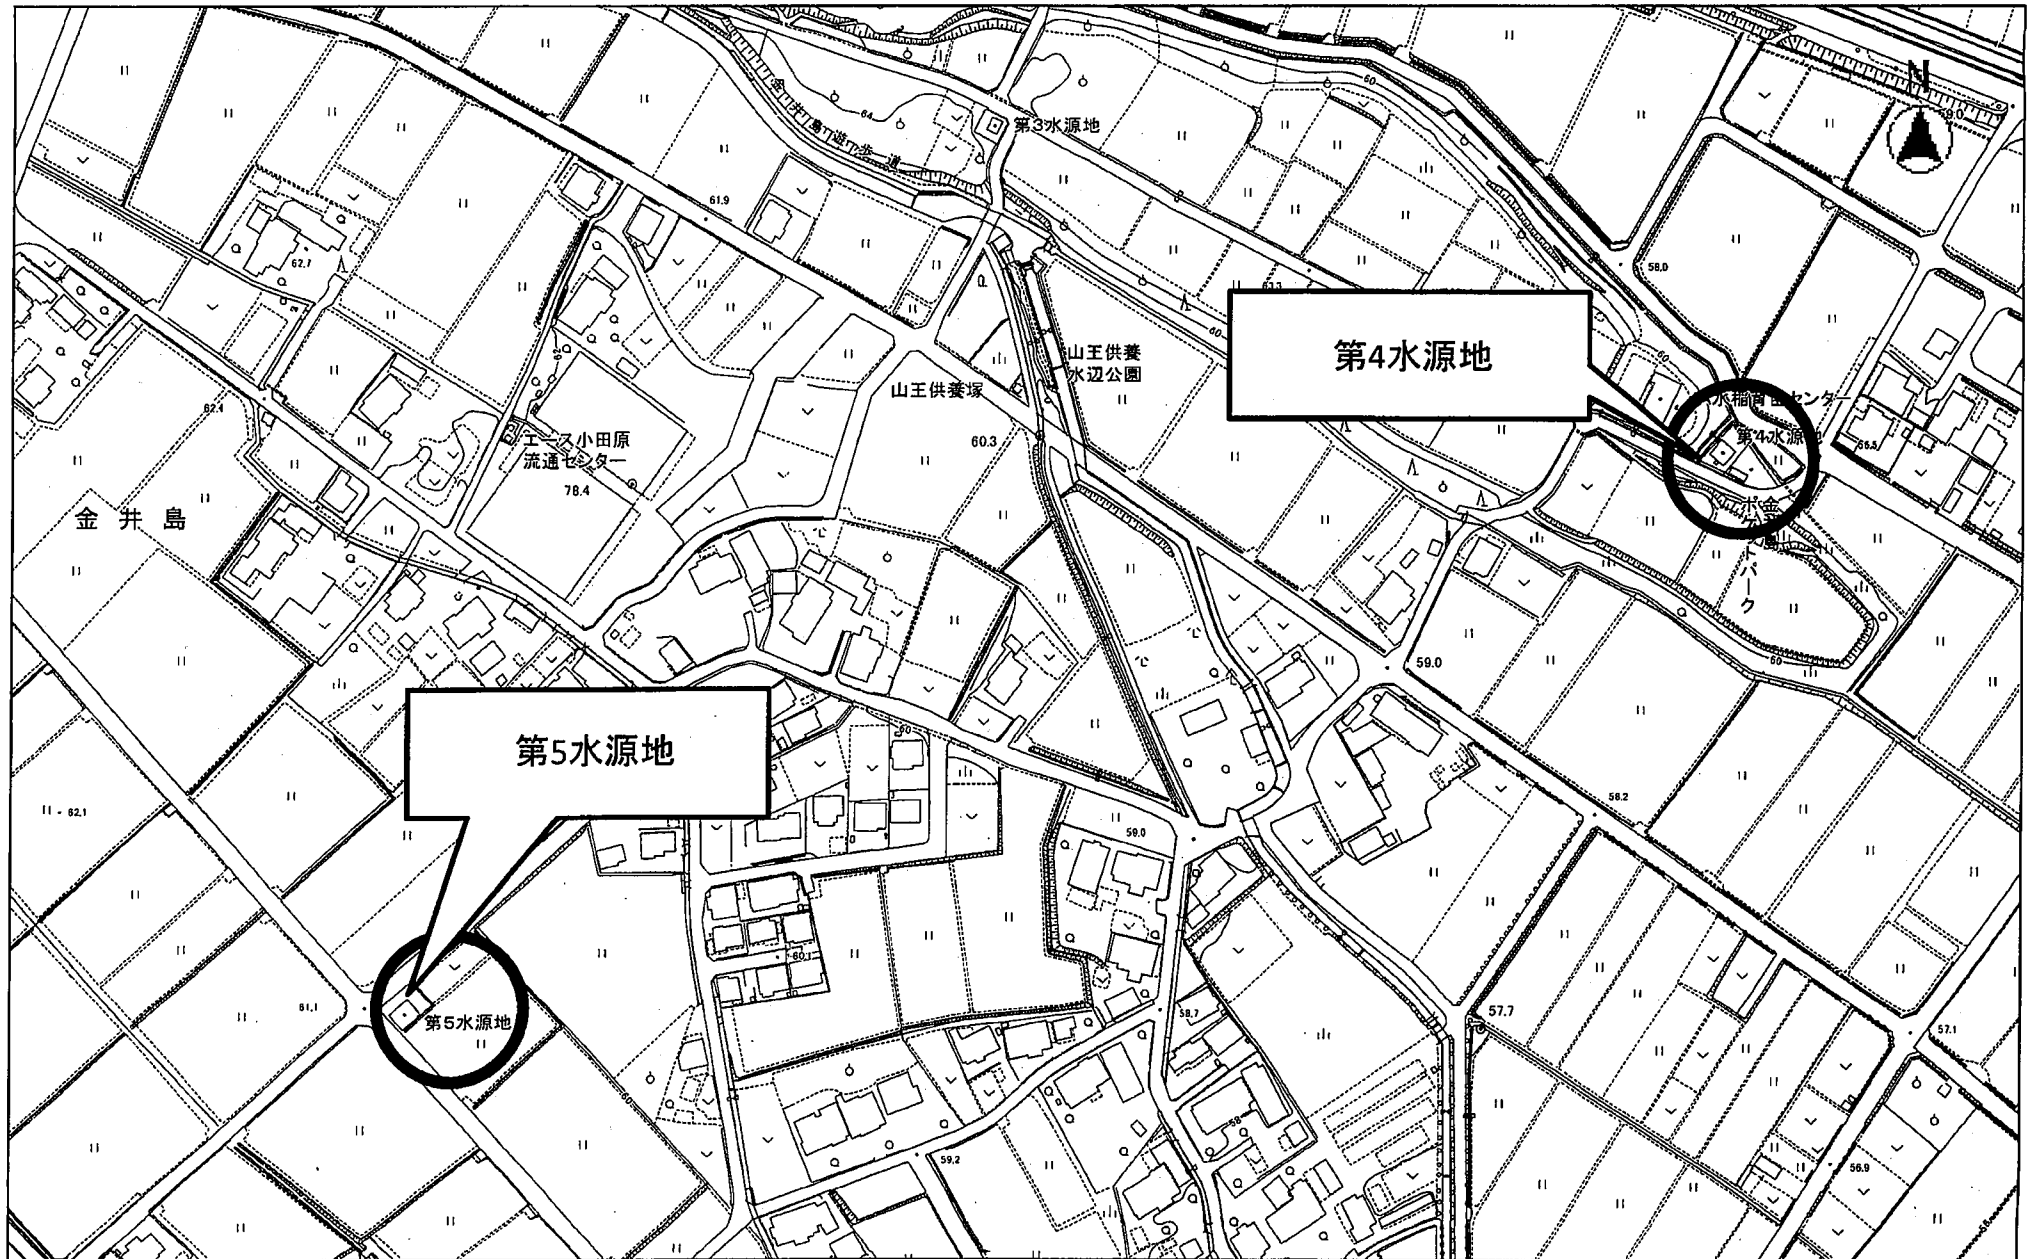

縮尺 1 : 2500

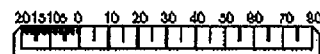

印刷日 : 2021年05月14日

⑭ 様式

入札結果報告書

(公募型指名競争)

担当課名	街づくり推進課		入札日	令和3年6月18日	
事業名	令和3年度 十文字橋補修設計業務委託				
入札参加業者名					
1	日本設計(株)		2	大日本コンサルタント(株) 【辞退】	
3	(株)技研コンサルタント		4	日本都市整備(株)	
5	(株)大輝 【辞退】		6	(株)トーニチコンサルタント 【辞退】	
7	(株)エース		8	横浜エンジニアリング(株)	
9	サンコーコンサルタント(株) 【辞退】		10	(株)東洋コンサルタント	
11	(株)コーセツコンサルタント		12	(株)オリエンタルコンサルタンツ	
13	(株)協和コンサルタンツ		14	(株)セリオス	
15	(株)エイテック		16	(株)日本インシーク	
17	(株)ジャスト		18	(以上17者)	
落札業者名			(株)技研コンサルタント		
予定価格(消費税込み)		一金	4,499,000	円也	入札回数 1
落札価格(消費税込み)		一金	4,147,000	円也	
契約工期		令和3年6月26日 ~ 令和4年1月26日			
入札金額 (消費税別)	最高額	一金	16,200,000	円	
	最低額	一金	3,770,000	円	
事業概要 十文字橋補修設計業務 N=一式 (現地踏査、既設資料の収集・整理、コンクリートの強度試験・中性化試験、補修方法の検討、設計図、数量計算、概算工事費、照査、報告書作成、設計協議)					

⑭ 様式

入札結果報告書

(指名競争・一般競争・随意)

担当課名	街づくり推進課	入札日	令和3年6月14日	
事業名	令和3年度 駅前通り線周辺地区土地区画整理事業 内外分筆測量及び公共施設用地検討等業務委託			
入札参加業者名				
1	玉野総合コンサルタント(株)	2	(以上1者)	
3		4		
5		6		
7		8		
9		10		
11		12		
13		14		
落札業者名	玉野総合コンサルタント(株)			
予定価格(消費税込み)	一金	3,289,000	円也	入札回数 1
落札価格(消費税込み)	一金	2,970,000	円也	
契約工期	令和3年6月19日 ~ 令和4年3月30日			
入札金額 (消費税別)	最高額	一金	2,700,000	円
	最低額	一金	2,700,000	円
事業概要 ・内外分筆測量 5,500㎡ ・公共施設用地換地及び帰属等検討 1式 ・地権者説明会 1式				

⑭ 様式

入札結果報告書

(指名競争) 一般競争・随意)

担当課名	街づくり推進課		入札日	令和3年6月9日	
事業名	令和3年度 駅前通り線周辺地区土地区画整理事業 路線測量及び仙了川新設橋梁予備設計業務委託				
入札参加業者名					
1	(株)フジヤマ		2	東日本総合計画(株)	
3	日本都市整備(株)		4	(株)パスコ 【辞退】	
5	玉野総合コンサルタント(株)		6	(株)八州	
7	(株)オオバ		8	(以上7者)	
9			10		
11			12		
13			14		
落札業者名		玉野総合コンサルタント(株)			
予定価格(消費税込み)		一金	12,749,000	円也	入札回数 1
落札価格(消費税込み)		一金	9,559,000	円也	
契約工期		令和3年6月17日 ~ 令和4年3月30日			
入札金額 (消費税別)	最高額	一金	17,500,000	円	
	最低額	一金	8,690,000	円	
事業概要 【測量業務】 路線測量 L=1.3km 線形決定、IP設置、中心線、仮BM設置測量、縦断測量、横断測量 【設計業務】 橋梁予備設計 1橋 設計計画、設計条件の確認、橋梁形式比較案の選定、基本事項の検討 設計計算、設計図、協議資料、概算工事費の算定、橋梁形式比較一覧表					

⑭ 様式

入札結果報告書

(指名競争・一般競争(随意))

担当課名	財務課	入札日	令和3年6月7日																									
事業名	令和2年度 新庁舎周辺環境整備工事(繰越)																											
入札参加業者名																												
1	大成建設(株)	2	(以上1者)																									
3		4																										
5		6																										
7		8																										
9		10																										
11		12																										
13		14																										
落札業者名	大成建設(株)																											
予定価格(消費税込み)	一金	24,915,000	円也	入札回数 1																								
落札価格(消費税込み)	一金	22,704,000	円也																									
契約工期	令和3年6月8日 ~ 令和3年7月30日																											
入札金額 (消費税別)	最高額	一金	20,640,000	円																								
	最低額	一金	20,640,000	円																								
事業概要 <table border="0" style="width: 100%;"> <tr> <td>舗装工</td> <td>1式</td> <td>植栽工</td> <td>1式</td> </tr> <tr> <td>防護柵工</td> <td>1式</td> <td>道路維持工</td> <td>1式</td> </tr> <tr> <td>標識工</td> <td>1式</td> <td>かまどベンチ設置工</td> <td>1式</td> </tr> <tr> <td>区画線工</td> <td>1式</td> <td>記念碑移設工</td> <td>1式</td> </tr> <tr> <td>縁石工</td> <td>1式</td> <td>ドレーン設置及び水道管撤去工</td> <td>1式</td> </tr> <tr> <td></td> <td></td> <td>電気設備工</td> <td>1式</td> </tr> </table>					舗装工	1式	植栽工	1式	防護柵工	1式	道路維持工	1式	標識工	1式	かまどベンチ設置工	1式	区画線工	1式	記念碑移設工	1式	縁石工	1式	ドレーン設置及び水道管撤去工	1式			電気設備工	1式
舗装工	1式	植栽工	1式																									
防護柵工	1式	道路維持工	1式																									
標識工	1式	かまどベンチ設置工	1式																									
区画線工	1式	記念碑移設工	1式																									
縁石工	1式	ドレーン設置及び水道管撤去工	1式																									
		電気設備工	1式																									

⑭ 様式

入札結果報告書

(指名競争・一般競争・随意)

担当課名	総務課	入札日	令和3年6月22日	
事業名	令和3年度 開成町職員健康診断業務委託			
入札参加業者名				
1	(一財)神奈川県労働衛生福祉協会 【不着】	2	(公財)神奈川県予防医学協会 【辞退】	
3	神奈川県厚生農業 協同組合連合会	4	(以上3者)	
5		6		
7		8		
9		10		
11		12		
13		14		
落札業者名	神奈川県厚生農業 協同組合連合会			
予定価格(消費税込み)	一金	1,828,860	円也	入札回数 1
落札価格(消費税込み)	一金	1,434,400	円也	
契約工期	令和3年7月1日 ~ 令和3年9月30日			
入札金額 (消費税別)	最高額	一金	1,304,000	円
	最低額	一金	1,304,000	円
事業概要 健康診断項目 身長、体重、尿検査、血圧測定、視力、聴力、胸囲 胸部X線間接撮影、血液検査、心電図検査、便潜血検査 眼底検査				

⑭ 様式

入札結果報告書

(指名競争・一般競争・随意)

担当課名	防災安全課	入札日	令和3年6月30日	
事業名	令和3年度 開成町非常用可搬型給電器購入事業			
入札参加業者名				
1	(株)日産サテオ湘南	2	日産プリンス神奈川販売(株) 【辞退】	
3	(株)ヒラボウ	4	相日防災(株)	
5	神奈川日産自動車(株) 【不着】	6	DRプランニング(株)	
7	(以上6者)	8		
9		10		
11		12		
13		14		
落札業者名	DRプランニング(株)			
予定価格(消費税込み)	一金	2,145,000	円也	入札回数 1
落札価格(消費税込み)	一金	1,940,400	円也	
契約工期	令和3年7月2日 ~ 令和3年8月27日			
入札金額 (消費税別)	最高額	一金	2,100,000	円
	最低額	一金	1,764,000	円
事業概要 電気機器に電気供給を行うための可搬型給電器を購入する。 ・可搬型給電器 3台				

⑭ 様式

入札結果報告書

(指名競争・一般競争・随意)

担当課名	生涯学習課	入札日	令和3年6月22日	
事業名	令和3年度 開成町酒匂川サイクリングコース草刈作業委託			
入札参加業者名				
1	(福)ひばりハートピア湘南	2	ほうあん第一しおん	【辞退】
3	KOMNY	4	【辞退】	
5		6	(以上3者)	
7		8		
9		10		
11		12		
13		14		
落札業者名	(福)ひばりハートピア湘南			
予定価格(消費税込み)	一金	972,508	円也	入札回数 1
落札価格(消費税込み)	一金	887,590	円也	
契約工期	令和3年6月24日 ~ 令和3年10月29日			
入札金額 (消費税別)	最高額	一金	806,900	円
	最低額	一金	806,900	円
事業概要 酒匂川サイクリングコース脇の草刈を工期内に2回実施する。 全長約4.8km 3,835㎡×2回 計7,670㎡				

⑭ 様式

入 札 結 果 報 告 書

(指名競争・一般競争・随意)

担 当 課 名	学校教育課	入札日	令和3年6月25日
事 業 名	令和3年度 文命中学校大規模改修工事監理業務委託		
入 札 参 加 業 者 名			
1	(株)エフ設計	2	(以上1者)
3		4	
5		6	
7		8	
9		10	
11		12	
13		14	
落 札 業 者 名	(株)エフ設計		
予定価格(消費税込み)	一金 9,768,000 円也	入 札 回 数	1
落札価格(消費税込み)	一金 8,800,000 円也		
契 約 工 期	令和3年7月2日 ~ 令和4年2月28日		
入札金額 (消費税別)	最高額	一金 8,000,000 円	
	最低額	一金 8,000,000 円	
事業概要 令和3年度文命中学校大規模改修工事の監理業務を委託する。 工事監理 一式 ・設計内容を把握し、請負者等に正確に伝えるための業務 ・施工図等を設計図書に照らして検討する業務 ・工事の確認及び報告 等			

⑭ 様式

入札結果報告書

(指名競争・一般競争・随意)

担当課名	学校教育課	入札日	令和3年6月23日	
事業名	令和3年度 開成町立園・学校校務用パソコン等整備事業			
入札参加業者名				
1	富士通リース(株)	2	NECキャピタルソリューション(株)	
3	三菱HCキャピタル(株) 【辞退】	4	日通商事(株) 【辞退】	
5	(株)JECC	6	NTT・TCリース(株) 【辞退】	
7	日通リース&ファイナンス(株)	8	(以上7者)	
9		10		
11		12		
13		14		
落札業者名	NECキャピタルソリューション(株)			
予定価格(消費税込み)	一金	48,708,000	円也	入札回数 1
落札価格(消費税込み)	一金	48,450,600	円也	
契約工期	令和3年9月1日 ~ 令和8年8月31日 納入期限は令和3年8月31日まで			
入札金額 (消費税別)	最高額	一金	45,936,000	円
	最低額	一金	44,046,000	円
事業概要 ○サーバ 4台 ○校務用パソコン 125台(開成小38台、開成南小38台、文命中35台、幼14台)、 勤怠管理用パソコン4台 ○周辺機器(A3カラープリンタ、A3モノクロプリンタ等) ○ソフトウェア(Microsoft Office 2019、ウイルスバスター、デジタル採点システム、 校務支援システム等)				

⑭ 様式

入 札 結 果 報 告 書

(指名競争・一般競争・随意)

担 当 課 名	学校教育課	入札日	令和3年6月23日
事 業 名	令和3年度 開成町立園・学校施設グリストラップ清掃委託		
入 札 参 加 業 者 名			
1	あしがら環境保全(株)	2	(有)共和衛生工業
3	宝栄産業(株)	4	(以上3者)
5		6	
7		8	
9		10	
11		12	
13		14	
落 札 業 者 名	(有)共和衛生工業		
予定価格(消費税込み)	一金 1,124,640 円也	入 札 回 数	1
落札価格(消費税込み)	一金 1,100,000 円也		
契 約 工 期	令和3年6月24日 ~ 令和4年3月31日		
入札金額 (消費税別)	最高額	一金 1,150,000 円	
	最低額	一金 1,000,000 円	
事業概要 開成幼稚園・開成小学校・開成南小学校・文命中学校のグリストラップの清掃を行う。			

⑭ 様式

入札結果報告書

(指名競争・一般競争・随意)

担当課名	学校教育課	入札日	令和3年6月23日	
事業名	令和3年度 開成町立園・学校給食室レンジフード等清掃委託			
入札参加業者名				
1	(株)創伸	2	あしがら環境保全(株)	
3	(株)サンエーサンクス	4	(株)東海ビルメンテナンス	
5	(以上4者)	6		
7		8		
9		10		
11		12		
13		14		
落札業者名	(株)サンエーサンクス			
予定価格(消費税込み)	一金	504,900	円也	入札回数 1
落札価格(消費税込み)	一金	382,800	円也	
契約工期	令和3年6月24日 ~ 令和3年9月30日			
入札金額 (消費税別)	最高額	一金	450,000	円
	最低額	一金	348,000	円
事業概要 開成幼稚園・開成小学校・文命中学校の給食室のレンジフードについて、通常の園・学校で清掃できない部分等の清掃を行う。 清掃回数 1回				

⑭ 様式

入札結果報告書

(指名競争・一般競争・随意)

担当課名	学校教育課	入札日	令和3年6月23日	
事業名	令和3年度 開成町立園・学校清掃業務委託			
入札参加業者名				
1	(株)オービーエム管財	2	(株)大相ビルサービス	
3	(株)創伸	4	(株)サンエーサンクス	
5	(株)東海ビルメンテナンス 【辞退】	6	(以上5者)	
7		8		
9		10		
11		12		
13		14		
落札業者名	(株)創伸			
予定価格(消費税込み)	一金	4,001,415	円也	入札回数 1
落札価格(消費税込み)	一金	4,000,700	円也	
契約工期	令和3年6月23日 ~ 令和4年3月31日			
入札金額 (消費税別)	最高額	一金	3,920,000	円
	最低額	一金	3,637,000	円
事業概要 開成幼稚園、開成小学校、開成南小学校、文命中学校の床及びガラスの清掃を実施する。 ・開成幼稚園、開成小学校、文命中学校 (年1回) ・開成南小学校 (年2回)				

⑭ 様式

入札結果報告書

(指名競争・一般競争・随意)

担当課名	学校教育課	入札日	令和3年6月25日	
事業名	令和3年度 開成南小学校ガスヒートポンプメンテナンス業務委託			
入札参加業者名				
1	小田原瓦斯(株)	2	(以上1者)	
3		4		
5		6		
7		8		
9		10		
11		12		
13		14		
落札業者名	小田原瓦斯(株)			
予定価格(消費税込み)	一金	902,550	円也	入札回数 1
落札価格(消費税込み)	一金	902,550	円也	
契約工期	令和3年7月2日 ~ 令和3年9月30日			
入札金額 (消費税別)	最高額	一金	820,500	円
	最低額	一金	820,500	円
事業概要 開成南小学校における空調ガスヒートポンプの保守点検業務を委託する。 ・今年度対象機器 ガスヒートポンプ(冷空ヒートポンプ式)6台 ・点検、清掃、交換 エンジンオイルの交換、エアエレメントの清掃・交換、冷却水ホース の点検・交換、冷媒(フロンガス)の漏れ点検等				

⑭ 様式

入札結果報告書

(指名競争・一般競争・随意)

担当課名	環境上下水道課	入札日	令和3年6月29日	
事業名	令和3年度 開成町処理困難物運搬処分委託			
入札参加業者名				
1	(有)金山商店	【辞退】	2	あしがら環境保全(株)
3	(有)共和衛生工業		4	(以上3者)
5			6	
7			8	
9			10	
11			12	
13			14	
落札業者名	(有)共和衛生工業			
予定価格(消費税込み)	一金	151.69	円/kg也	入札回数 2
落札価格(消費税込み)	一金	148.50	円/kg也	
契約工期	令和3年7月7日 ~ 令和4年3月25日			
入札金額 (消費税別) 入札成立回の入札価格	最高額	一金	135.00	円/kg也
	最低額	一金	135.00	円/kg也
事業概要 町ストック場に保管している処理困難の搬出処理を実施する。 年間予定処分量 5,205kg				

⑭ 様式

入札結果報告書

(指名競争) 一般競争・随意)

担当課名	街づくり推進課		入札日	令和3年6月28日	
事業名	令和3年度 都市計画基本図修正業務委託				
入札参加業者名					
1	(株)パスコ 【辞退】		2	(株)こうそく	
3	国際航業(株)		4	アジア航測(株)	
5	朝日航洋(株) 【不着】		6	(以上5者)	
7			8		
9			10		
11			12		
13			14		
落札業者名		(株)こうそく			
予定価格(消費税込み)		一金	2,629,000	円也	入札回数 1
落札価格(消費税込み)		一金	2,530,000	円也	
契約工期		令和3年7月6日 ~ 令和3年11月30日			
入札金額 (消費税別)	最高額	一金	4,800,000	円	
	最低額	一金	2,300,000	円	
事業概要 空中写真測量によるデジタル地形図及び都市計画図の修正業務 ・数値地形図修正 道路部(レベル10000)・その他(レベル2500) ・都市計画基本図作成(1/500・1/2500・1/5000・1/10000) ・都市計画図作成(1/500・1/10000)					

(位置図は明細地図をA4版とし、事業箇所を明記したものを添付すること。)

⑭ 様式

入札結果報告書

(指名競争) 一般競争・随意)

担 当 課 名	街づくり推進課	入札日	令和3年6月28日	
事 業 名	令和3年度 (公委国庫その1)金井島地区管渠実施設計業務委託			
入 札 参 加 業 者 名				
1	(株)東洋設計	2	(株)極東技エコンサルタント	
3	日本設計(株)	4	(株)技研コンサルタント	
5	(株)日新技術コンサルタント	6	オリジナル設計(株)	
7	(株)コーセツコンサルタント	8	(株)東伸企画設計	
9	(以上8者)	10		
11		12		
13		14		
落 札 業 者 名	(株)技研コンサルタント			
予定価格(消費税込み)	一金	7,337,000	円也	入 札 回 数 1
落札価格(消費税込み)	一金	3,519,780	円也	
契 約 工 期	令和3年7月6日 ~ 令和3年12月17日			
入札金額 (消費税別)	最高額	一金	8,000,000	円
	最低額	一金	3,199,800	円
事業概要 下水道管渠実施設計業務委託 φ200 L=349m 開削工法 耐震設計レベル1及びレベル2 中間打合せ 3回				

(位置図は明細地図をA4版とし、事業箇所を明記したものを添付すること。)


⑭ 様式

入札結果報告書


(指名競争・一般競争・随意)

担当課名	街づくり推進課	入札日	令和3年6月28日	
事業名	令和3年度 県道78号横断配水管更新工事			
入札参加業者名				
1	(株)西湘設備工業	2	(有)鈴木設備	
3	(有)矢口水道工業	4	(有)コーユー	
5	(有)草柳設備	6	(株)神成工業	
7	(以上6者)	8		
9		10		
11		12		
13		14		
落札業者名	(有)コーユー			
予定価格(消費税込み)	一金	22,671,000	円也	入札回数 1
落札価格(消費税込み)	一金	22,220,000	円也	
契約工期	令和3年7月7日 ~ 令和3年11月30日			
入札金額 (消費税別)	最高額	一金	20,770,000	円
	最低額	一金	20,200,000	円
事業概要 工事延長 L=64m 施工箇所① 既設DCIP(A形)φ350⇒新設DCIP(GX形)φ350 県道部18.3m 町道部5.1m 施工箇所② 既設塩ビ管φ50mm⇒新設HPPEφ50mm 県道部23.67m 町道部16.9m				

位置図

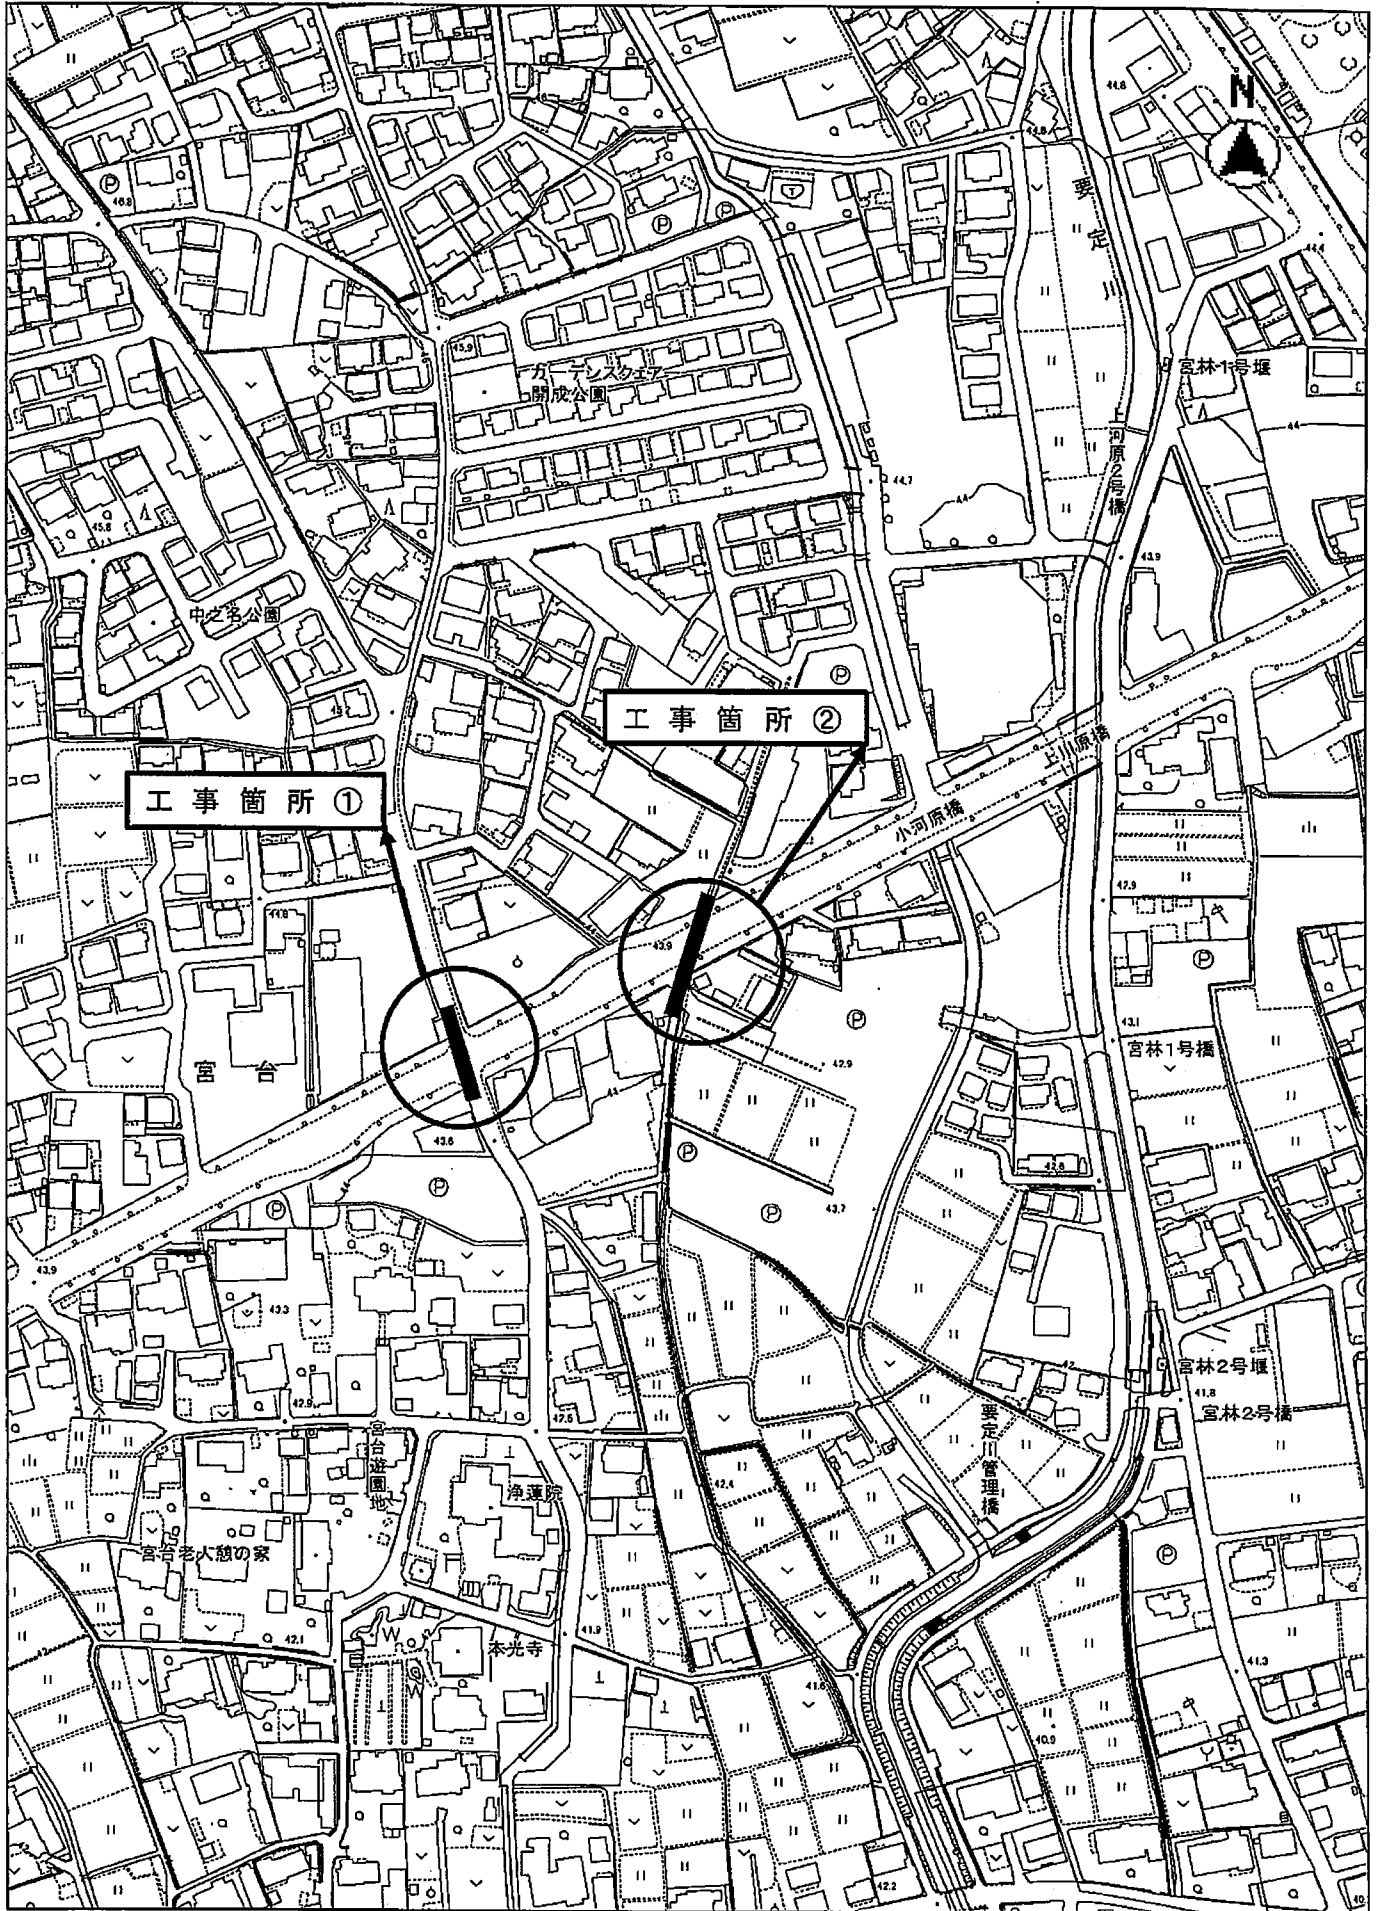

縮尺 1 : 2500

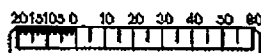

⑭ 様式

入札結果報告書

(指名競争・一般競争・随意)

担当課名	財務課	入札日	令和3年6月16日
事業名	令和3年度 開成町役場庁舎駐車場内防犯カメラリース事業(長期)		
入札参加業者名			
1	富士通リース(株)	2	(以上1者)
3		4	
5		6	
7		8	
9		10	
11		12	
13		14	
落札業者名	富士通リース(株)		
予定価格(消費税込み)	一金	614,680	円也
落札価格(消費税込み)	一金	595,320	円也
		入札回数	1
契約工期	令和3年7月1日 ~ 令和7年2月28日		
入札金額 (消費税別)	最高額	一金	541,200 円
	最低額	一金	541,200 円
事業概要 開成町役場庁舎駐車場内に防犯カメラを1基設置する。 ・屋外ハウジング一体型BOXカメラ赤外線付き			

⑭ 様式

入札結果報告書

(指名競争 一般競争・随意)

担 当 課 名	産業振興課	入札日	令和3年6月30日
事 業 名	令和3年度 開成町あじさいの里あじさい剪定等委託		
入 札 参 加 業 者 名			
1	(有)遠藤商事	2	(有)内藤農園
3	(有)遠藤造園土木	4	(以上3者)
5		6	
7		8	
9		10	
11		12	
13		14	
落 札 業 者 名	(有)遠藤商事		
予定価格(消費税込み)	一金	5,940,000	円也
落札価格(消費税込み)	一金	5,500,000	円也
		入札回数	1
契 約 工 期	令和3年7月7日 ~ 令和3年9月15日		
入札金額 (消費税別)	最高額	一金	5,080,000 円
	最低額	一金	5,000,000 円
事業概要 あじさいの里 あじさい剪定等委託 岡野 剪定本数839株 金井島・吉田島 剪定本数3,215株 合計4,054株			