資料 5

役場敷地駐車場略図

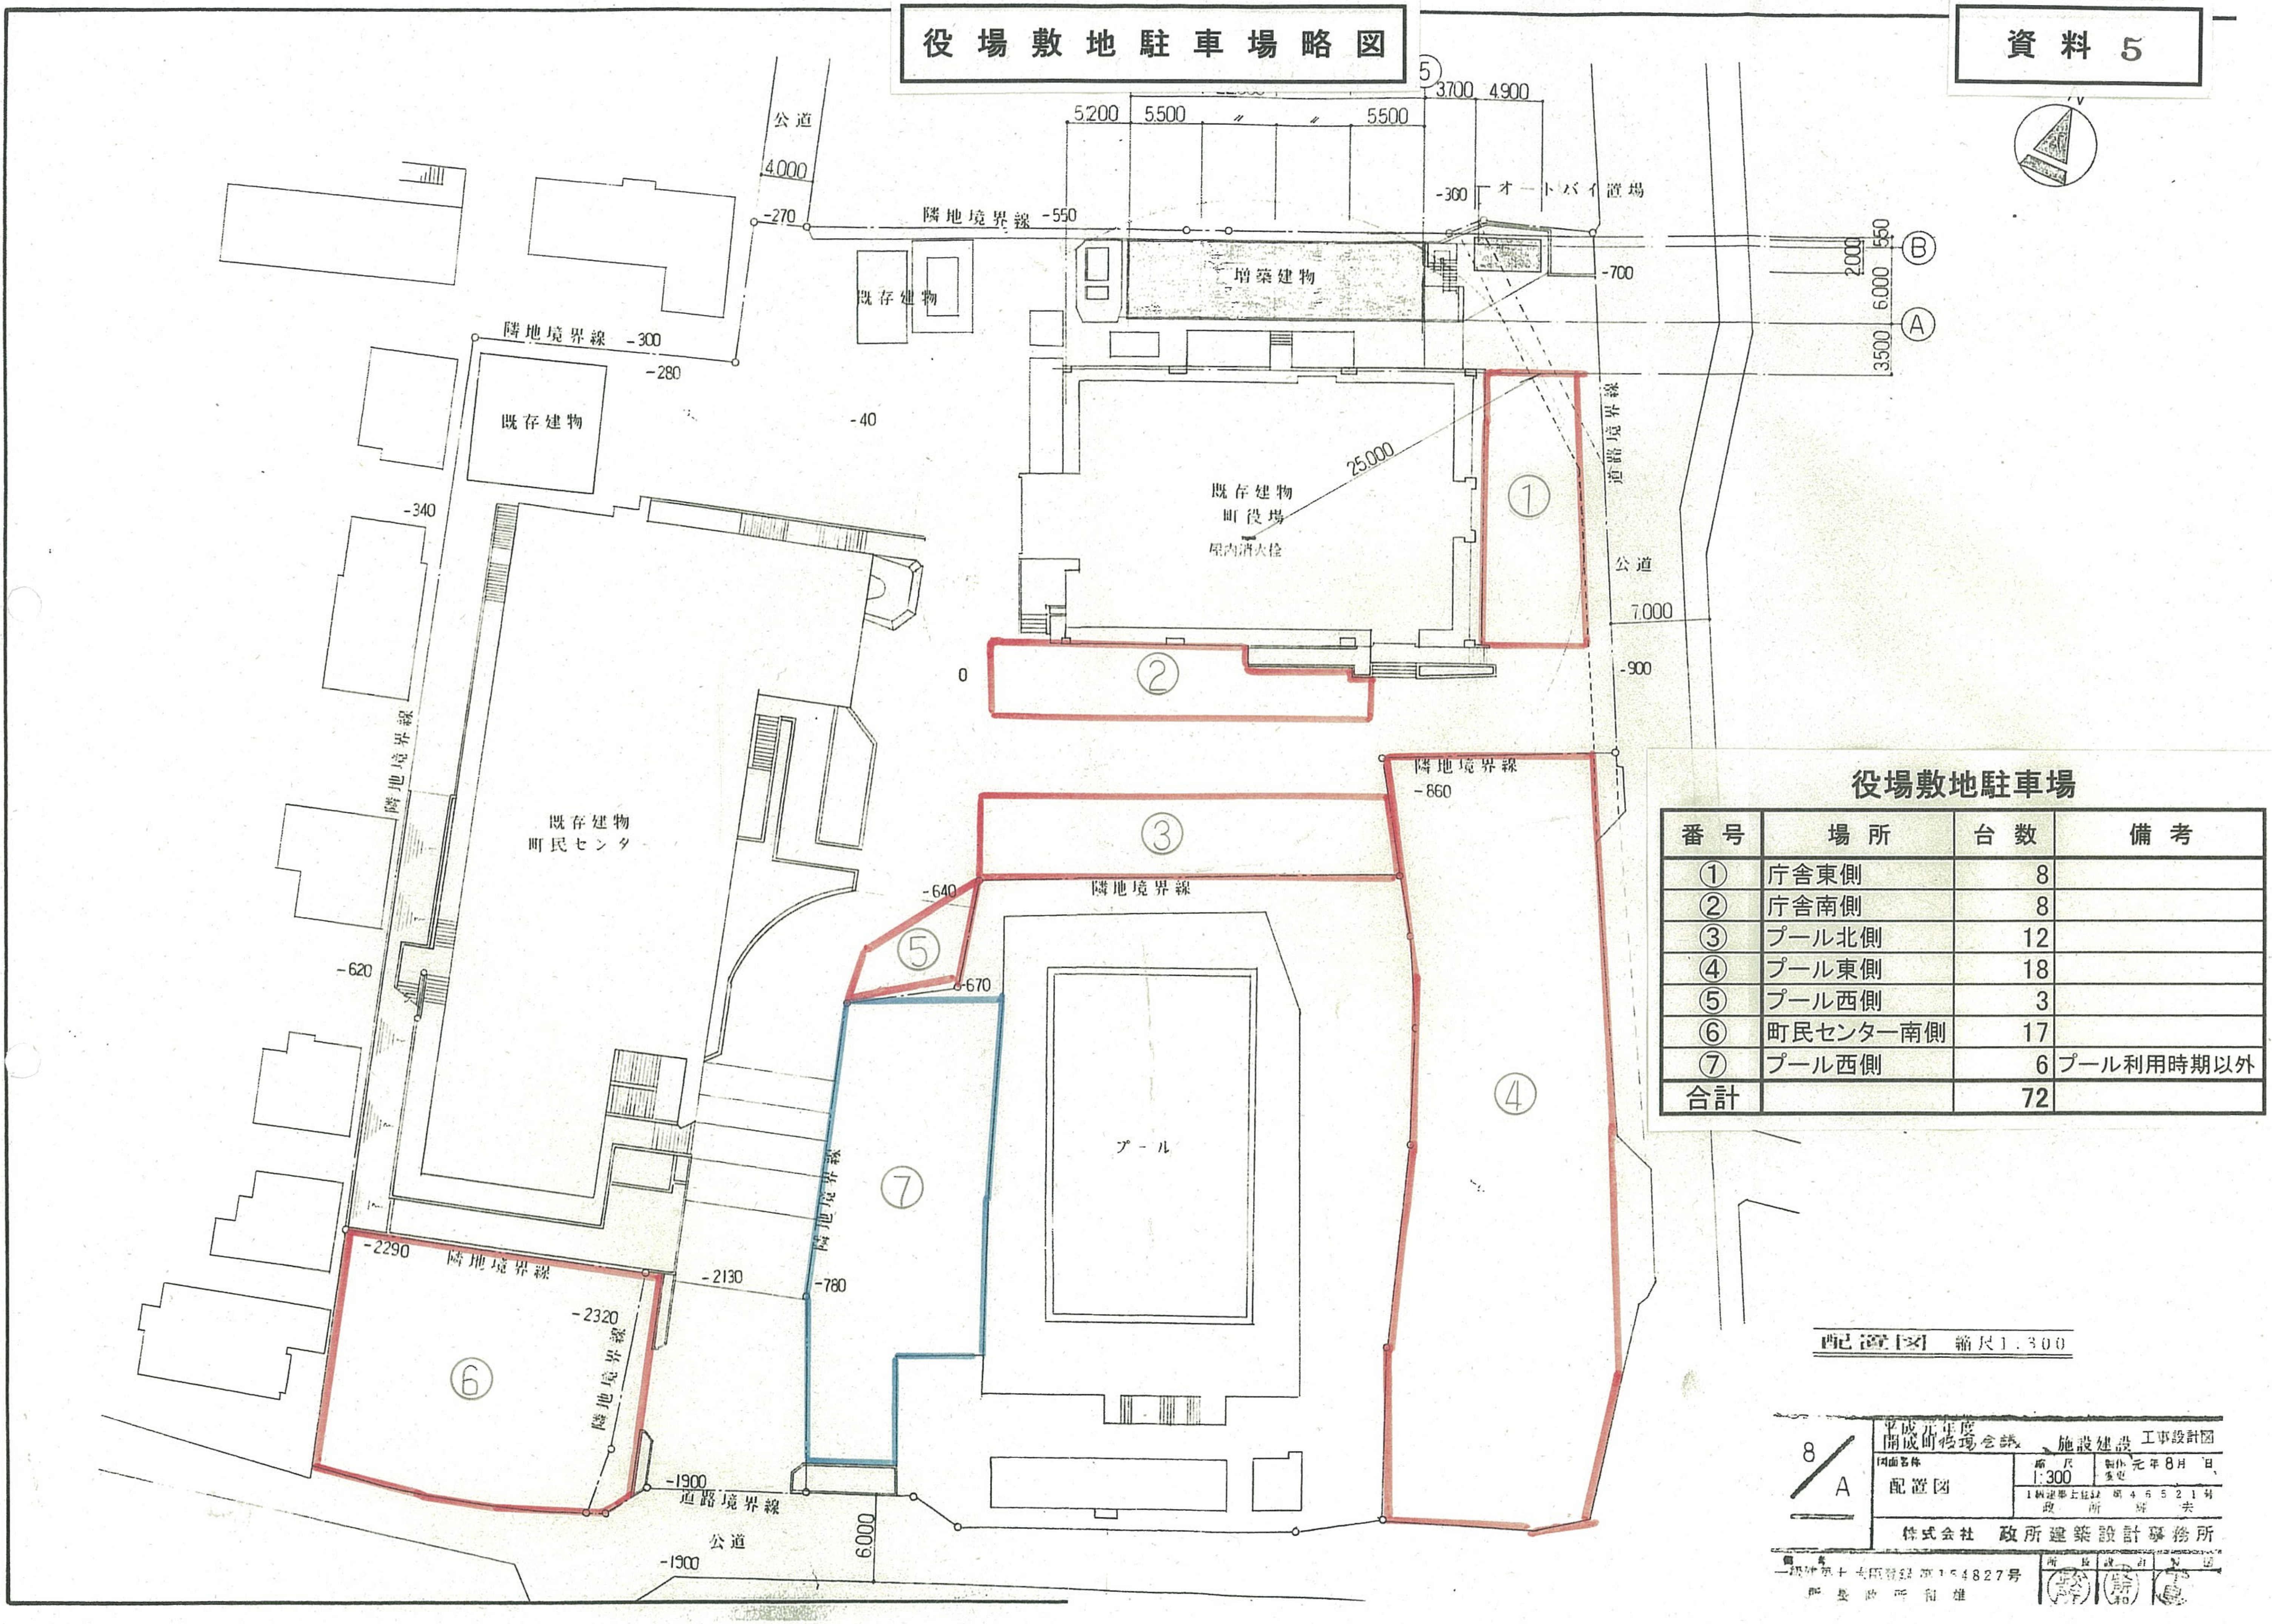
公道
4,000
-270
隣地境界線 -550
5,200
5,500
5,500
3,700
4,900
-300
オートバイ置場
-700
2,000
550
6,000
3,500
Ⓑ
Ⓐ
増築建物
既存建物
隣地境界線 -300
-280
既存建物
-40
既存建物
町役場
屋内消火栓
25,000
道路境界線
公道
7,000
-900
0
-340
既存建物
町民センタ
隣地境界線
-620
隣地境界線
-860
隣地境界線
-640
-670
プール
-780
-2130
-2290
隣地境界線
-2320
隣地境界線
-1900
道路境界線
公道
-1900
6,000
①
②
③
④
⑤
⑥
⑦

役場敷地駐車場

番号	場所	台数	備考
①	庁舎東側	8	
②	庁舎南側	8	
③	プール北側	12	
④	プール東側	18	
⑤	プール西側	3	
⑥	町民センター南側	17	
⑦	プール西側	6	プール利用時期以外
合計		72	

配置図　縮尺1：300

8/A

平成元年度
開成町役場会議　施設建設　工事設計図

図面名称　配置図

縮尺 1:300

製作 変更　元年8月　日

1級建築士登録　第46521号
政所　[illegible]夫

株式会社　政所建築設計事務所

備考
一級建築士事務所登録　第154827号
所長　政所　[illegible]雄

所長　設計　製図