


開成都市計画図

1:10,000

平成二十八年十月

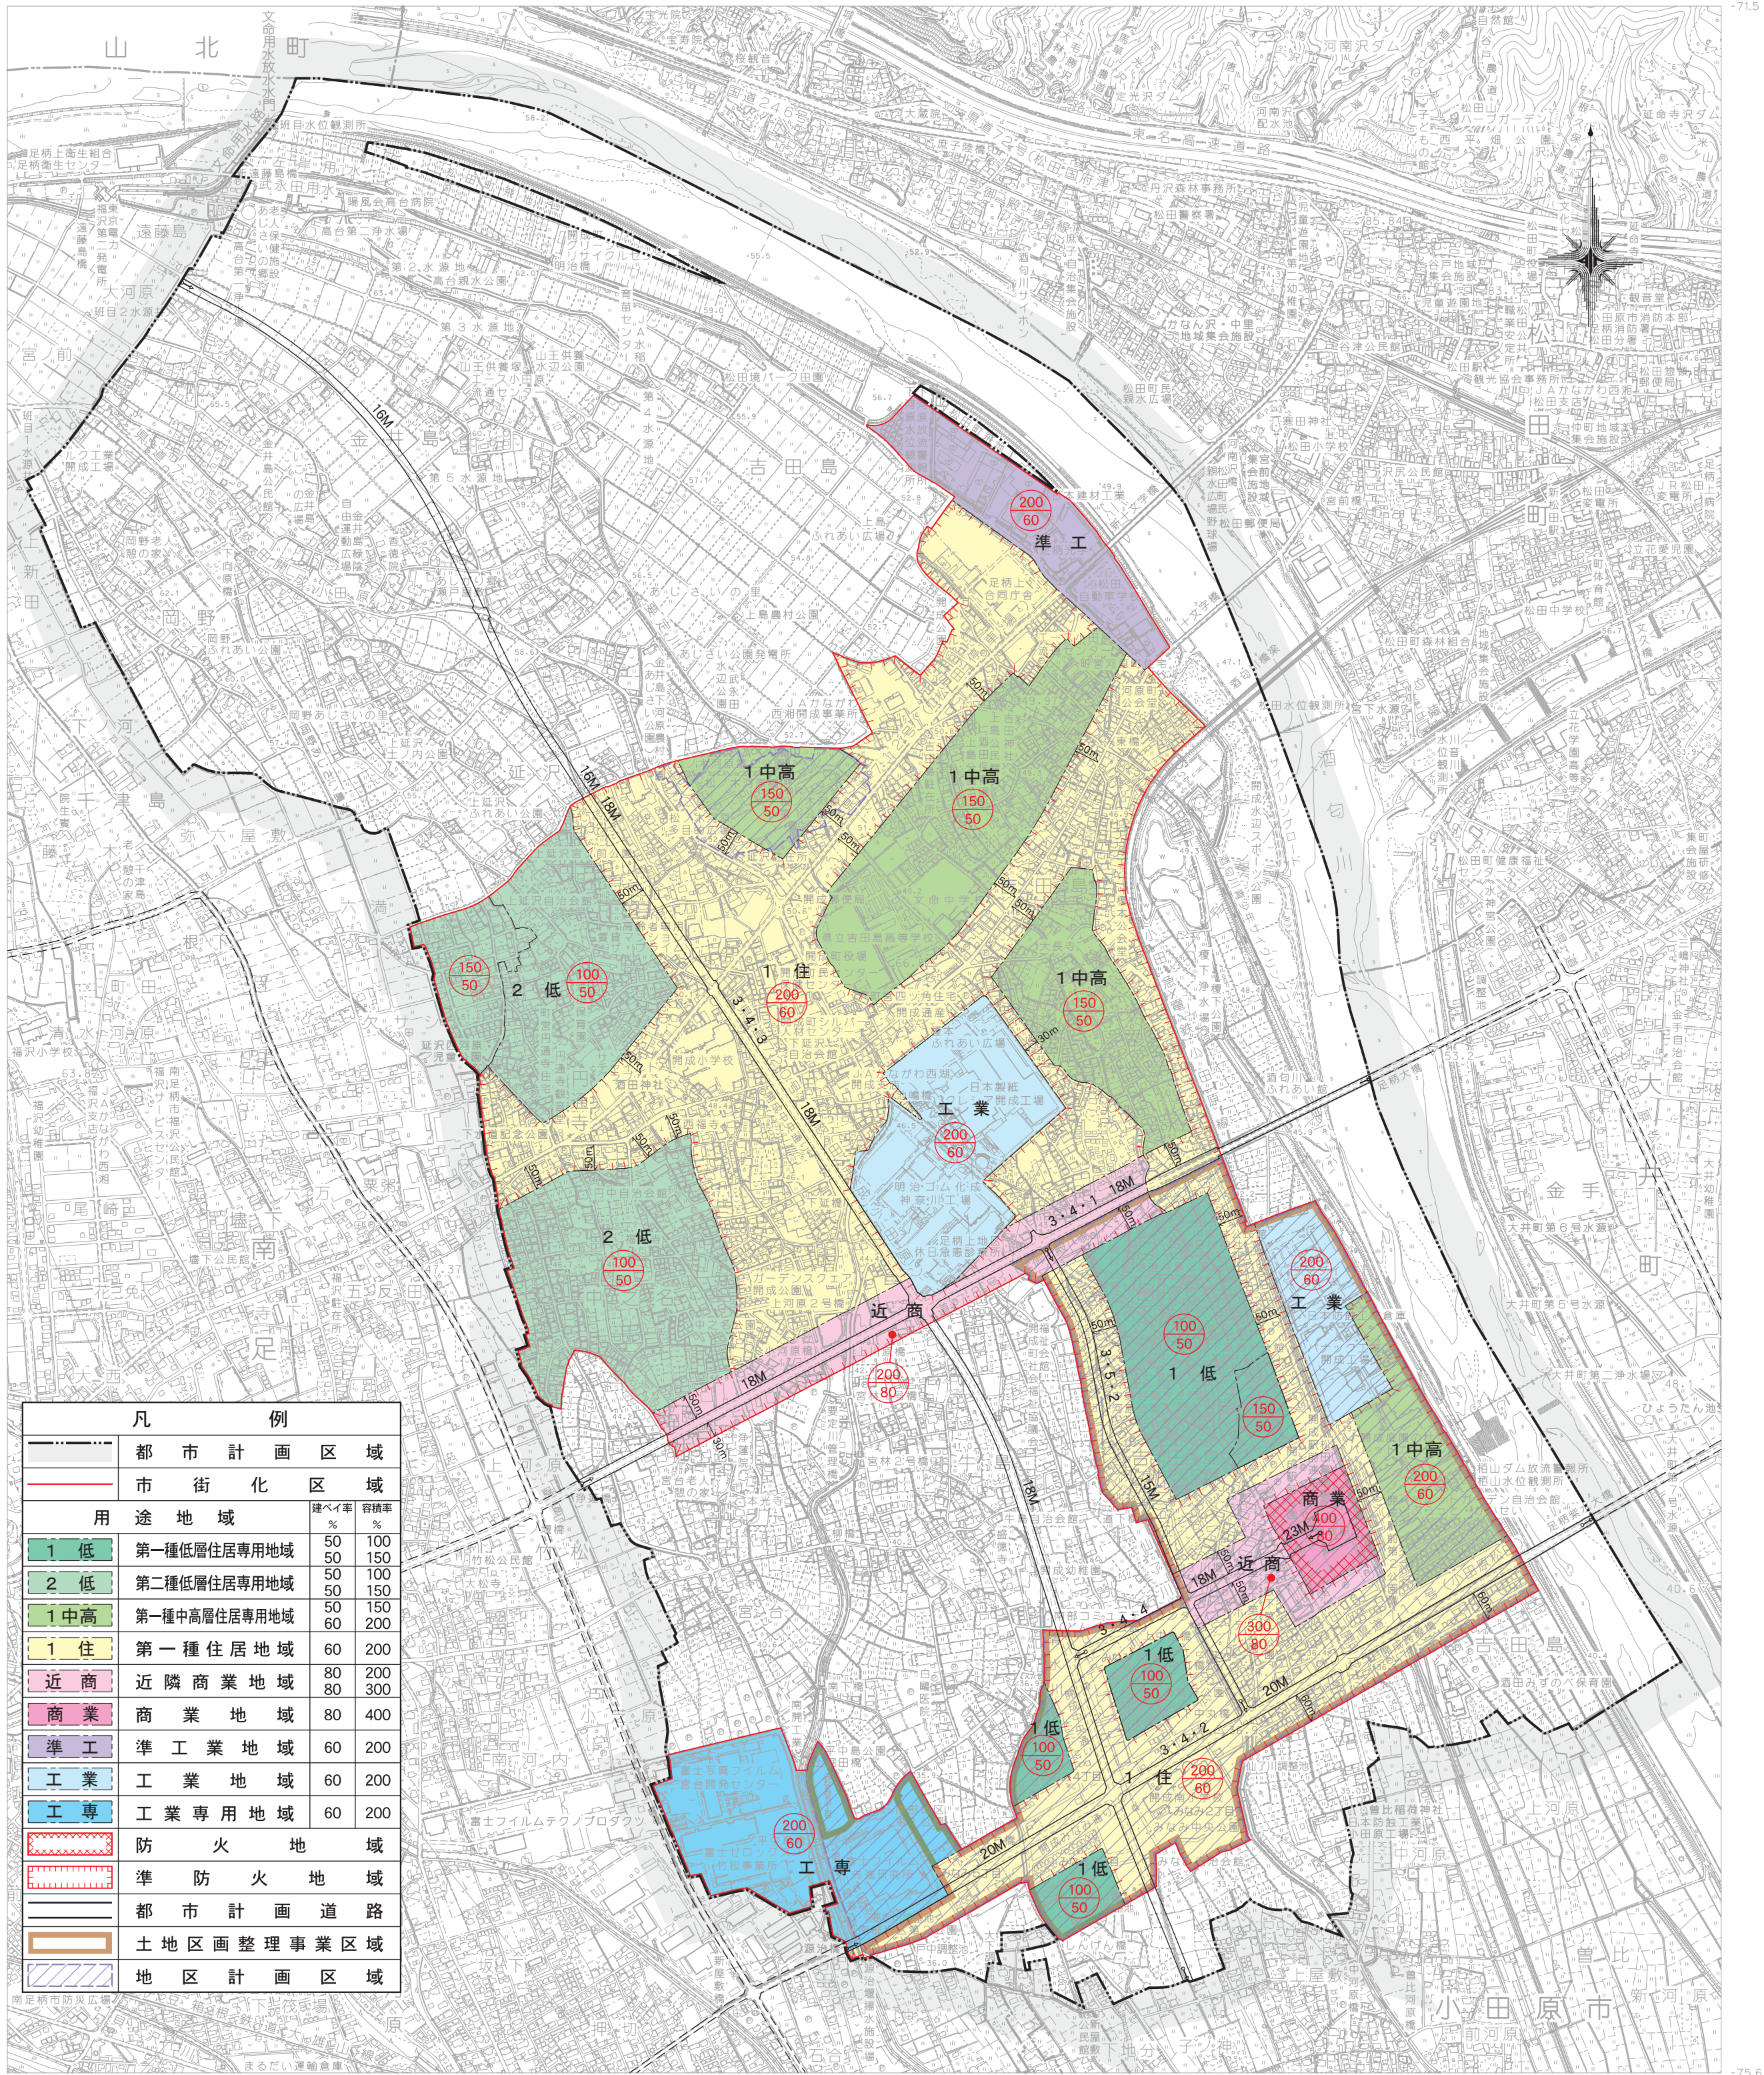

| 凡 例     |                     |
|---------|---------------------|
|         | 都 市 計 画 区 域         |
|         | 市 街 化 区 域           |
| 用 途 地 域 |                     |
|         | 第一種低層住居専用地域         |
|         | 第二種低層住居専用地域         |
|         | 第一種中高層住居専用地域        |
|         | 第一種住居地域             |
|         | 近隣商業地域              |
|         | 商業地域                |
|         | 準工業地域               |
|         | 工業地域                |
|         | 工業専用地域              |
|         | 防 火 地 域             |
|         | 準 防 火 地 域           |
|         | 都 市 計 画 道 路         |
|         | 土 地 区 画 整 理 事 業 区 域 |
|         | 地 区 計 画 区 域         |

株式会社「うそく」調製

神奈川県足柄上郡開成町

この地図は、平成28年10月修正の開成町全図1:2,500を縮小編集したものである。

1:10,000

100 0 500m

「この測量成果は、国土地理院長の承認を得て同院所管の測量成果を使用して得たものである（承認番号）平28 開公第98号」

「この地図は、小田原市長の承認を得て、同市発行の1:2,500都市計画基本図（平成24年修正）を使用したものである。都計第35号」

「この地図は、山北町長の承認を得て、同町発行の1:2,500地形図を使用し、調整したものである。（承認番号）都第32号 平成28年7月1日」

南足柄市 平成20年修正 1:2,500 都市計画基本図を使用（南都計第798号）  
大井町 平成24年修正 1:2,500 都市計画基本図を使用（大都計第36号）  
松田町 平成14年測量 1:2,500 都市計画基本図を使用（松都計第401号）

|       |        |              |                        |
|-------|--------|--------------|------------------------|
| 昭和40年 | 8月11日  | 建設省告示第2266号  | 開成町全域都市計画区域            |
| 昭和41年 | 9月14日  | 建設省告示第3191号  | 都市計画道路3.4.1 関本開成大井線    |
| 昭和41年 | 9月14日  | 建設省告示第3191号  | 都市計画道路3.4.2 和田河原開成大井線  |
| 昭和41年 | 9月14日  | 建設省告示第3191号  | 都市計画道路3.4.3 山北開成小田原線   |
| 昭和41年 | 9月14日  | 建設省告示第3191号  | 都市計画道路3.5.1 松田開成駒形線    |
| 昭和45年 | 6月10日  | 神奈川県告示第514号  | 区域区分                   |
| 昭和45年 | 6月23日  | 神奈川県告示第550号  | 用途地域                   |
| 昭和48年 | 12月25日 | 神奈川県告示第1041号 | （新）用途地域                |
| 昭和54年 | 3月30日  | 神奈川県告示第291号  | 市街化区域市街化調整区域の変更        |
| 昭和54年 | 3月30日  | 神奈川県告示第292号  | 用途地域の変更                |
| 昭和54年 | 3月30日  | 神奈川県告示第271号  | 開成駅周辺地区土地区画整理事業の決定     |
| 昭和54年 | 6月26日  | 神奈川県告示第574号  | 都市計画道路3.4.4 駅前通り線      |
| 昭和54年 | 6月26日  | 開成町告示第39号    | 都市計画道路3.5.2 中家下島線      |
| 昭和54年 | 6月26日  | 開成町告示第40号    | 準防火地域                  |
| 昭和54年 | 11月27日 | 開成町告示第62号    | 開成公共下水道の決定             |
| 昭和58年 | 11月4日  | 神奈川県告示第905号  | 都市計画道路3.4.1 関本開成大井線の変更 |
| 昭和58年 | 12月22日 | 開成町告示第37号    | 都市計画道路3.5.2 中家下島線の変更   |
| 昭和59年 | 9月14日  | 開成町告示第71号    | 開成公共下水道の変更             |
| 昭和59年 | 12月4日  | 神奈川県告示第1007号 | 市街化区域市街化調整区域の変更        |
| 昭和59年 | 12月4日  | 神奈川県告示第1008号 | 用途地域の決定                |
| 平成2年  | 1月19日  | 神奈川県告示第44号   | 都市計画道路3.4.4 4号駅前通り線の変更 |
| 平成2年  | 11月28日 | 神奈川県告示第57号   | 開成公共下水道の変更             |
| 平成8年  | 5月10日  | 神奈川県告示第461号  | 用途地域の決定                |
| 平成8年  | 5月10日  | 開成町告示第25号    | 防火地域の決定及び準防火地域の変更      |
| 平成8年  | 12月25日 | 開成町告示第58号    | 開成都市計画公園 開成駅前公園        |
| 平成8年  | 12月25日 | 開成町告示第59号    | 開成都市計画地区計画 開成駅周辺地区地区計画 |
| 平成11年 | 11月1日  | 開成町告示第59号    | 開成駅周辺地区地区計画の変更         |
| 平成12年 | 10月6日  | 開成町告示第80号    | 開成公共下水道の変更             |

|       |        |             |                           |
|-------|--------|-------------|---------------------------|
| 平成14年 | 9月10日  | 神奈川県告示第571号 | 都市計画道路3.5.1 号松田開成駒形線の変更   |
| 平成14年 | 9月10日  | 神奈川県告示第573号 | 開成都市計画区域の変更               |
| 平成15年 | 1月7日   | 神奈川県告示第26号  | 用途地域の変更                   |
| 平成15年 | 6月17日  | 神奈川県告示第533号 | 都市計画道路3.4.2 号和田河原開成大井線の変更 |
| 平成16年 | 12月1日  | 開成町告示第75号   | 都市計画道路3.4.2 号和田河原開成大井線の変更 |
| 平成16年 | 12月1日  | 開成町告示第76号   | 開成都市計画地区計画の決定 南部地区地区計画    |
| 平成16年 | 12月1日  | 開成町告示第77号   | 開成都市計画地区計画の決定 松ノ木河原地区地区計画 |
| 平成19年 | 11月27日 | 神奈川県告示第750号 | 区域区分の変更                   |
| 平成19年 | 11月27日 | 神奈川県告示第751号 | 用途地域の変更                   |
| 平成19年 | 11月27日 | 開成町告示第50号   | 開成公共下水道の変更                |
| 平成19年 | 11月27日 | 開成町告示第51号   | 南部地区土地区画整理事業の決定           |
| 平成19年 | 11月27日 | 開成町告示第52号   | 南部地区地区計画の廃止               |
| 平成19年 | 11月27日 | 開成町告示第53号   | 南部地区地区計画の決定               |
| 平成23年 | 3月1日   | 神奈川県告示第114号 | 用途地域の変更                   |
| 平成23年 | 3月1日   | 開成町告示第11号   | 防火地域及び準防火地域の変更            |
| 平成23年 | 3月1日   | 開成町告示第12号   | 南部地区地区計画の変更               |
| 平成25年 | 3月26日  | 神奈川県告示第193号 | 開成公共下水道の変更                |
| 平成28年 | 1月25日  | 開成町告示第5号    | 南部地区地区計画の変更               |
| 平成28年 | 8月9日   | 神奈川県告示第384号 | 都市計画道路3.4.3 号山北開成小田原線の変更  |
| 平成28年 | 8月9日   | 神奈川県告示第384号 | 都市計画道路3.5.1 号松田開成駒形線の変更   |