


開成都市計画図

1 : 10,000

令和三年十一月

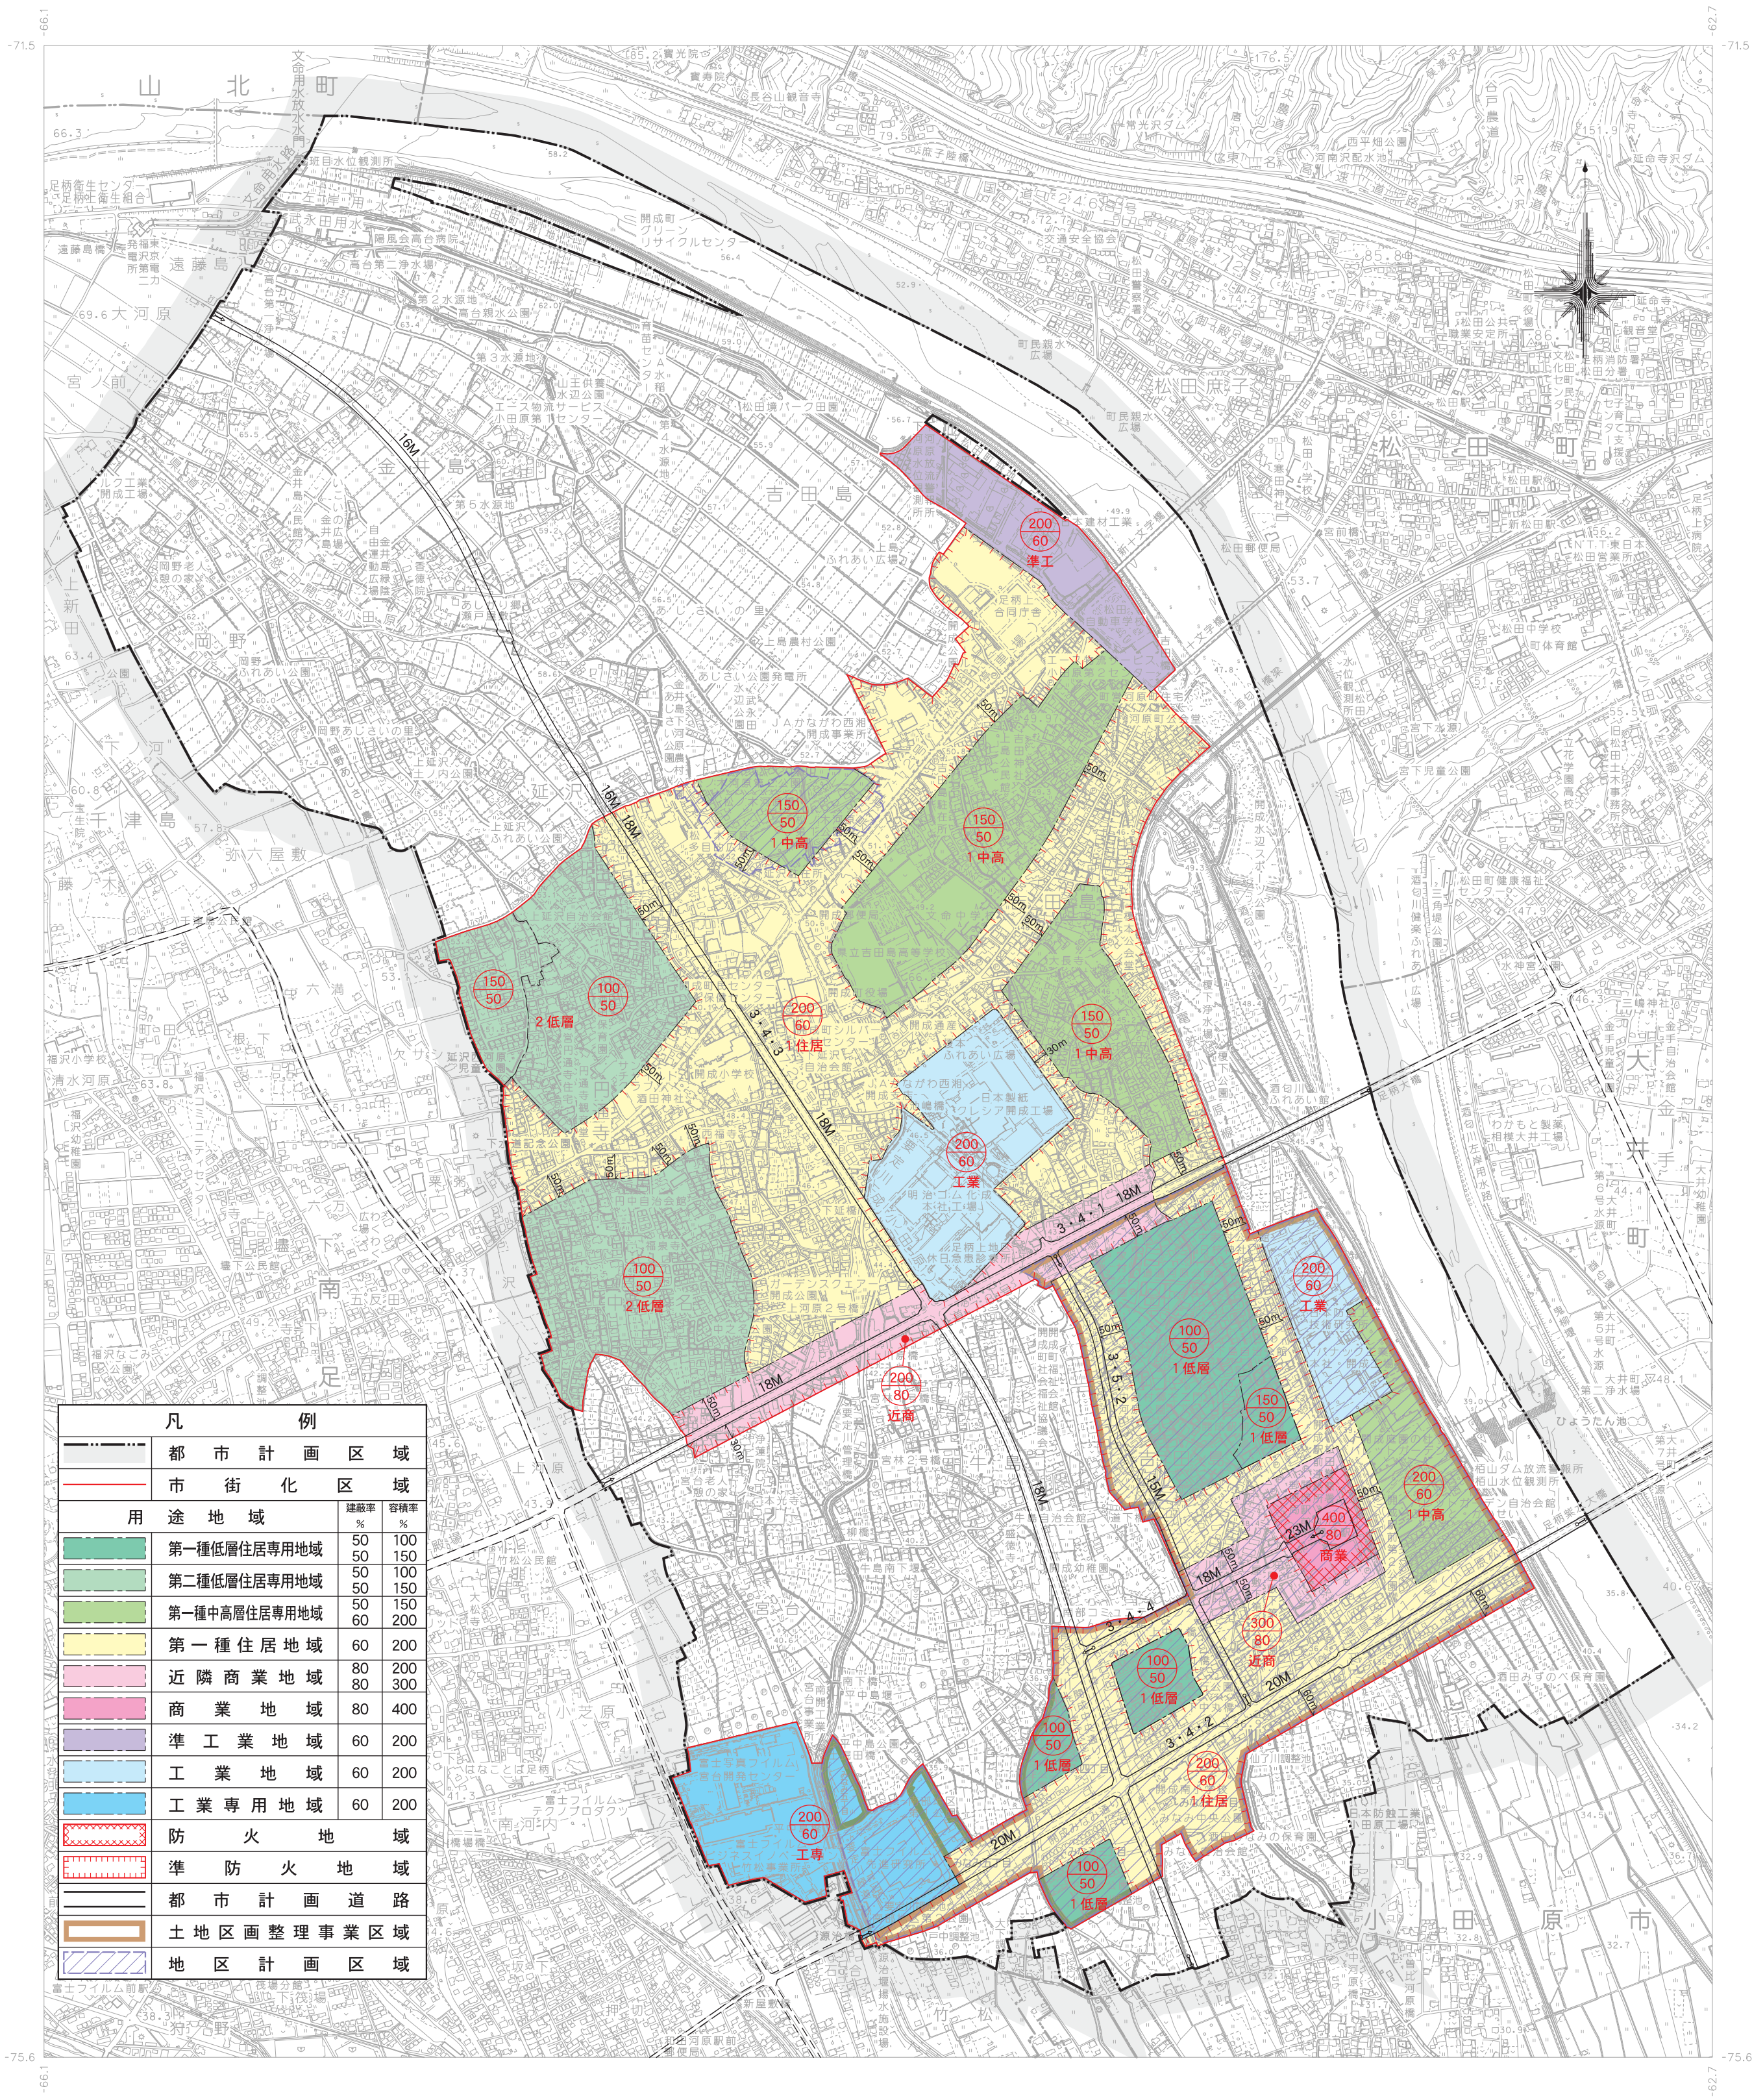

神奈川県足柄上郡開成町

この地図は、令和3年11月修正の開成町全図1:2,500を縮小編集したものである。

1 : 10,000

「この測量成果は、国土地理院長の承認を得て同院所管の測量成果を使用して得たものである（承認番号） 令3関公第207号」

「この地図は、小田原市長の承認を得て、同市発行の 10000 数値地形図 (DM) データを使用したものである。都計第 34 号」

「この地図は、山北町長の承認を得て、同町発行の 1：10,000 地形図を使用し、調製したものである。(承認番号 都第 46 号 令和 3 年 7 月 21 日)」

南 足 柄 市	平 成 30 年 修 正	1:10,000 地形図を使用（南都計第 1053 号）
大 井 町	平 成 28 年 修 正	1:10,000 都市計画一般図を使用（大都第 61 号）
松 田 町	平 成 28 年 測 量	1:10,000 都市計画基本図を使用（松第 979 号）

昭和40年	8月14日	建設省告示第2166号	開成町全域都市計画区域
昭和41年	9月11日	建設省告示第2961号	都市計画道路3. 4. 1 関本開成大井線
昭和41年	9月14日	建設省告示第3191号	都市計画道路3. 4. 2 河田開成大井線
昭和41年	9月14日	建設省告示第3191号	都市計画道路3. 4. 3 山北開成小田原線
昭和41年	9月14日	建設省告示第3191号	都市計画道路3. 5. 1 松田開成駒形線
昭和45年	6月10日	神奈川県告示第514号	区域区分
昭和45年	6月23日	神奈川県告示第550号	用途地域
昭和48年	12月25日	神奈川県告示第1041号	(新)用途地域
昭和54年	3月30日	神奈川県告示第292号	市街化区域市街化調整区域の変更
昭和54年	3月30日	神奈川県告示第299号	用途地域の変更
昭和54年	3月30日	神奈川県告示第271号	開成駅周辺地区土地区画整理事業の決定
昭和54年	6月26日	神奈川県告示第574号	都市計画道路3. 4. 4 駅前通り線
昭和54年	6月26日	開成町告示第39号	都市計画道路3. 5. 2 中家下島線
昭和54年	6月26日	開成町告示第40号	準防火地域
昭和54年	11月27日	開成町告示第62号	開成公共下水道の決定
昭和58年	11月4日	神奈川県告示第905号	都市計画道路3. 4. 1 関本開成大井線の変更
昭和58年	12月22日	開成町告示第37号	都市計画道路3. 5. 2 中家下島線の変更
昭和59年	9月14日	開成町告示第71号	開成公共下水道の変更
昭和59年	12月4日	神奈川県告示第1007号	市街化区域市街化調整区域の変更
昭和59年	12月4日	神奈川県告示第1008号	用途地域の決定
平成2年	1月19日	神奈川県告示第44号	都市計画道路3. 4. 4 号駅前通り線の変更
平成2年	11月28日	神奈川県告示第57号	開成公共下水道の変更
平成8年	5月10日	神奈川県告示第461号	用途地域の決定
平成8年	5月10日	開成町告示第25号	防火地域の決定及び準防火地域の変更
平成8年	12月25日	開成町告示第58号	開成都市計画公園 開成駅前公園
平成8年	12月25日	開成町告示第58号	開成都市計画地区計画 開成駅周辺地区地区計画
平成11年	11月1日	開成町告示第59号	開成駅周辺地区地区計画の変更
平成12年	10月6日	開成町告示第80号	開成公共下水道の変更

平成14年	4年	9月10日	神奈川県告示第5713号	都市計画道路3.5.1号松田開成駒形線の變更
平成14年	9月10日	神奈川県告示第5713号	開成都市計画道路3.5.1号	
平成15年	1月7日	神奈川県告示第5713号	263号 用途地域の變更	
平成15年	6月17日	神奈川県告示第5713号	5713号 都市計画道路3.4.2.2号和田河原開成大井線の變更	
平成16年	12月1日	開成町告示第756号	756号 都市計画道路3.4.2.2号和田河原開成大井線の變更	
平成16年	12月1日	開成町告示第766号	766号 開成都市計画地区計画の決定 南部地区地区計画	
平成16年	12月1日	開成町告示第777号	777号 開成都市計画地区計画の決定 松ノ木河原地区地区計画	
平成19年	11月27日	神奈川県告示第750号	750号 区域区分の變更	
平成19年	11月27日	神奈川県告示第751号	751号 用途地域の變更	
平成19年	11月27日	開成町告示第50号	50号 開成公共下水道の變更	
平成19年	11月27日	開成町告示第51号	51号 南部地区土地地区整理事業の決定	
平成19年	11月27日	開成町告示第52号	52号 南部地区土地地区計画の廃止	
平成19年	11月27日	開成町告示第53号	53号 南部地区地区計画の決定	
平成23年	3月1日	神奈川県告示第114号	114号 用途地域の變更	
平成23年	3月1日	開成町告示第11号	11号 防火地域及び準防火地域の變更	
平成23年	3月1日	開成町告示第12号	12号 南部地区土地地区計画の變更	
平成25年	3月26日	神奈川県告示第193号	193号 開成公共下水道の變更	
平成28年	1月25日	開成町告示第5号	5号 南部地区地区計画の變更	
平成28年	8月9日	神奈川県告示第384号	384号 都市計画道路3.4.3号山北開成小田原線の變更	
平成28年	8月9日	神奈川県告示第384号	384号 都市計画道路3.5.1号松田開成駒形線の廃止	